


Begane grond




Eerste verdieping


Alle maten zijn aangegeven in millimeters  
 tenzij anders aangegeven  
 Aan deze tekening kunnen geen rechten  
 worden ontleend

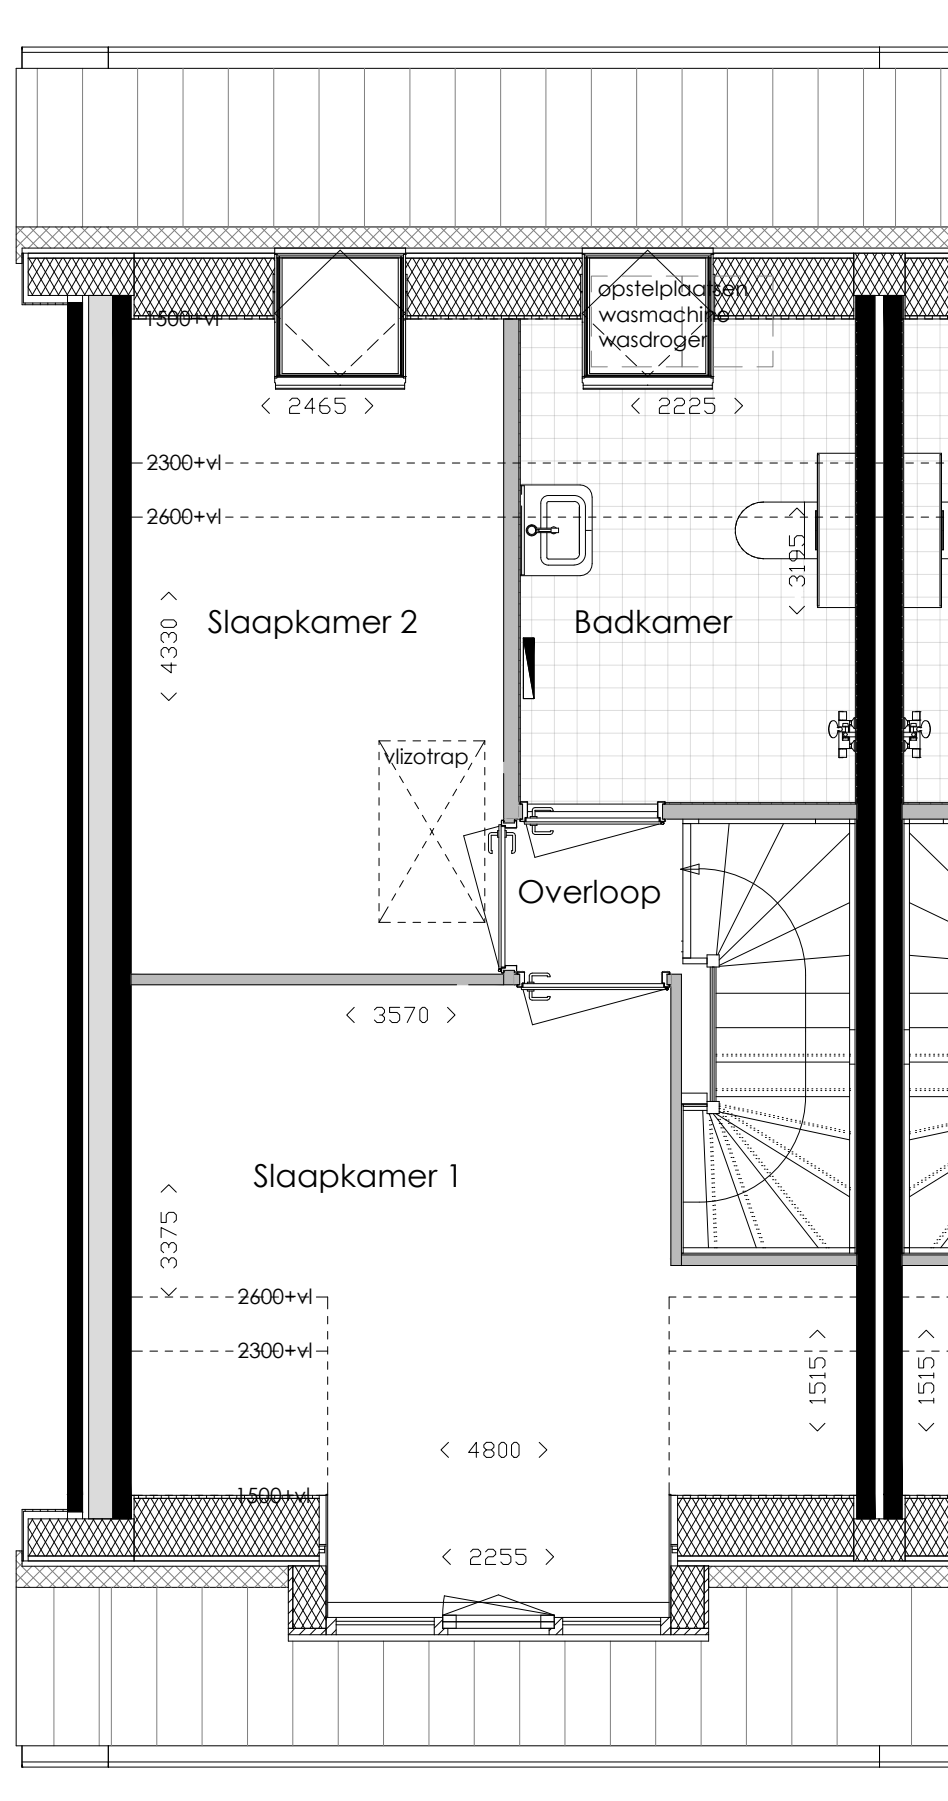

Bloemendal: 6 EGW  
 A.J. van der Wielstraat 140

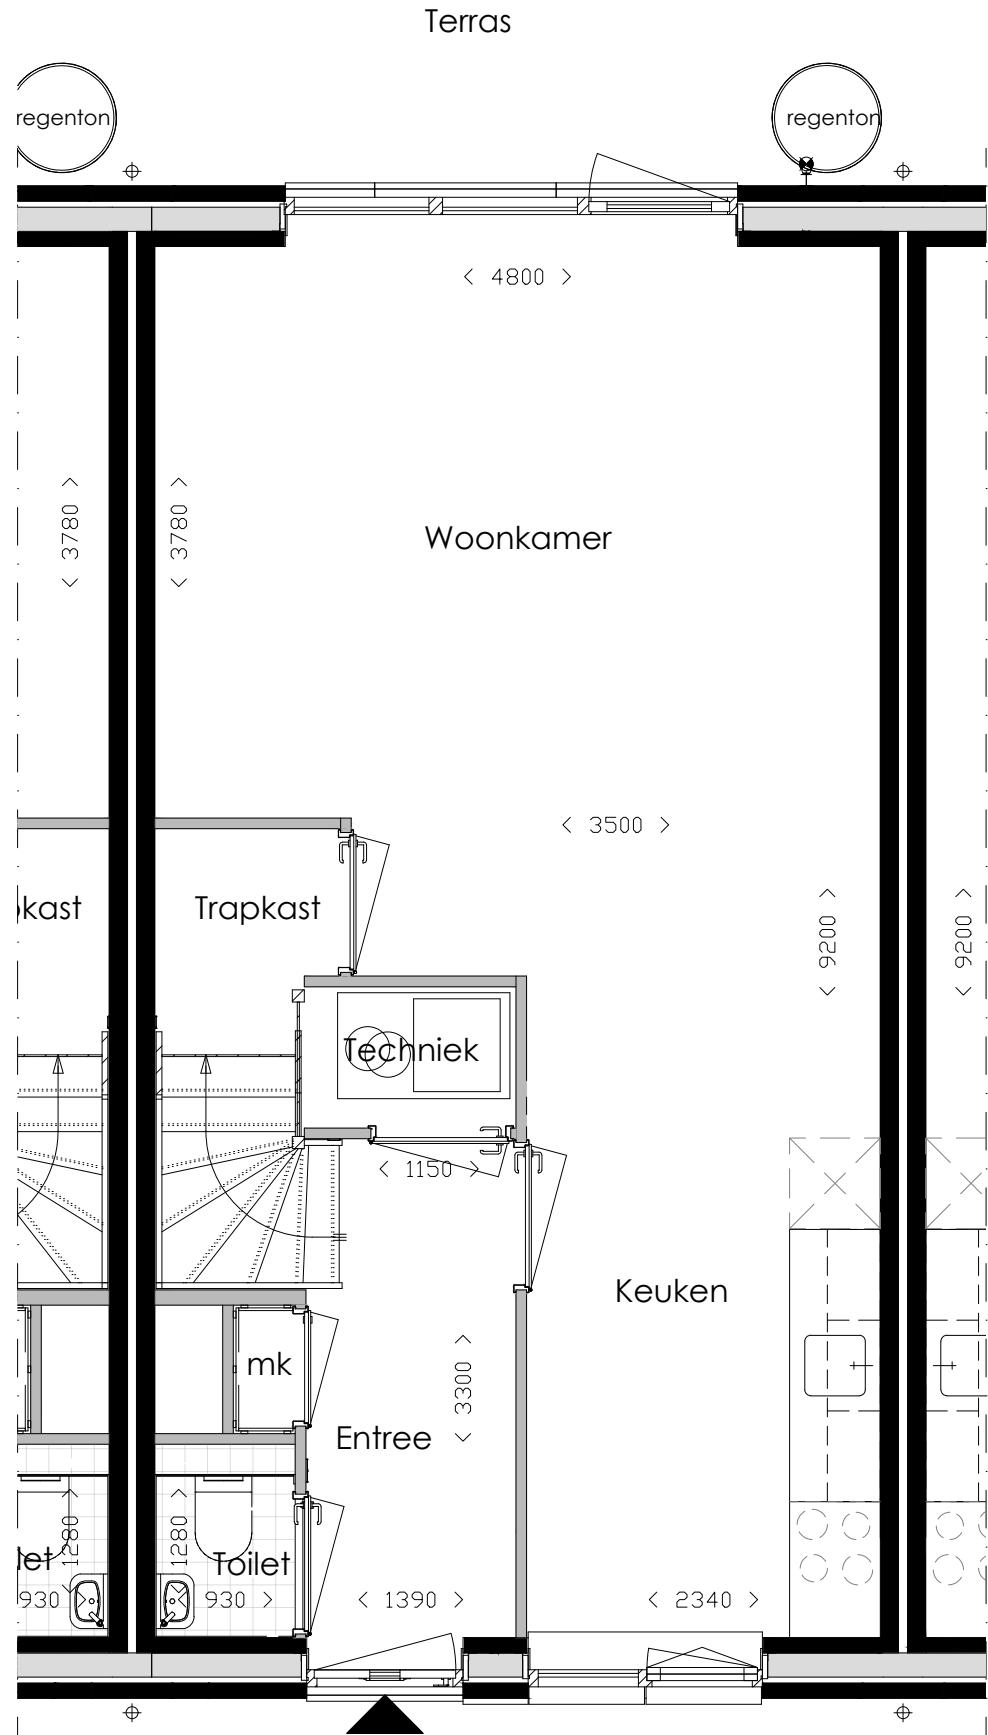

Begane grond

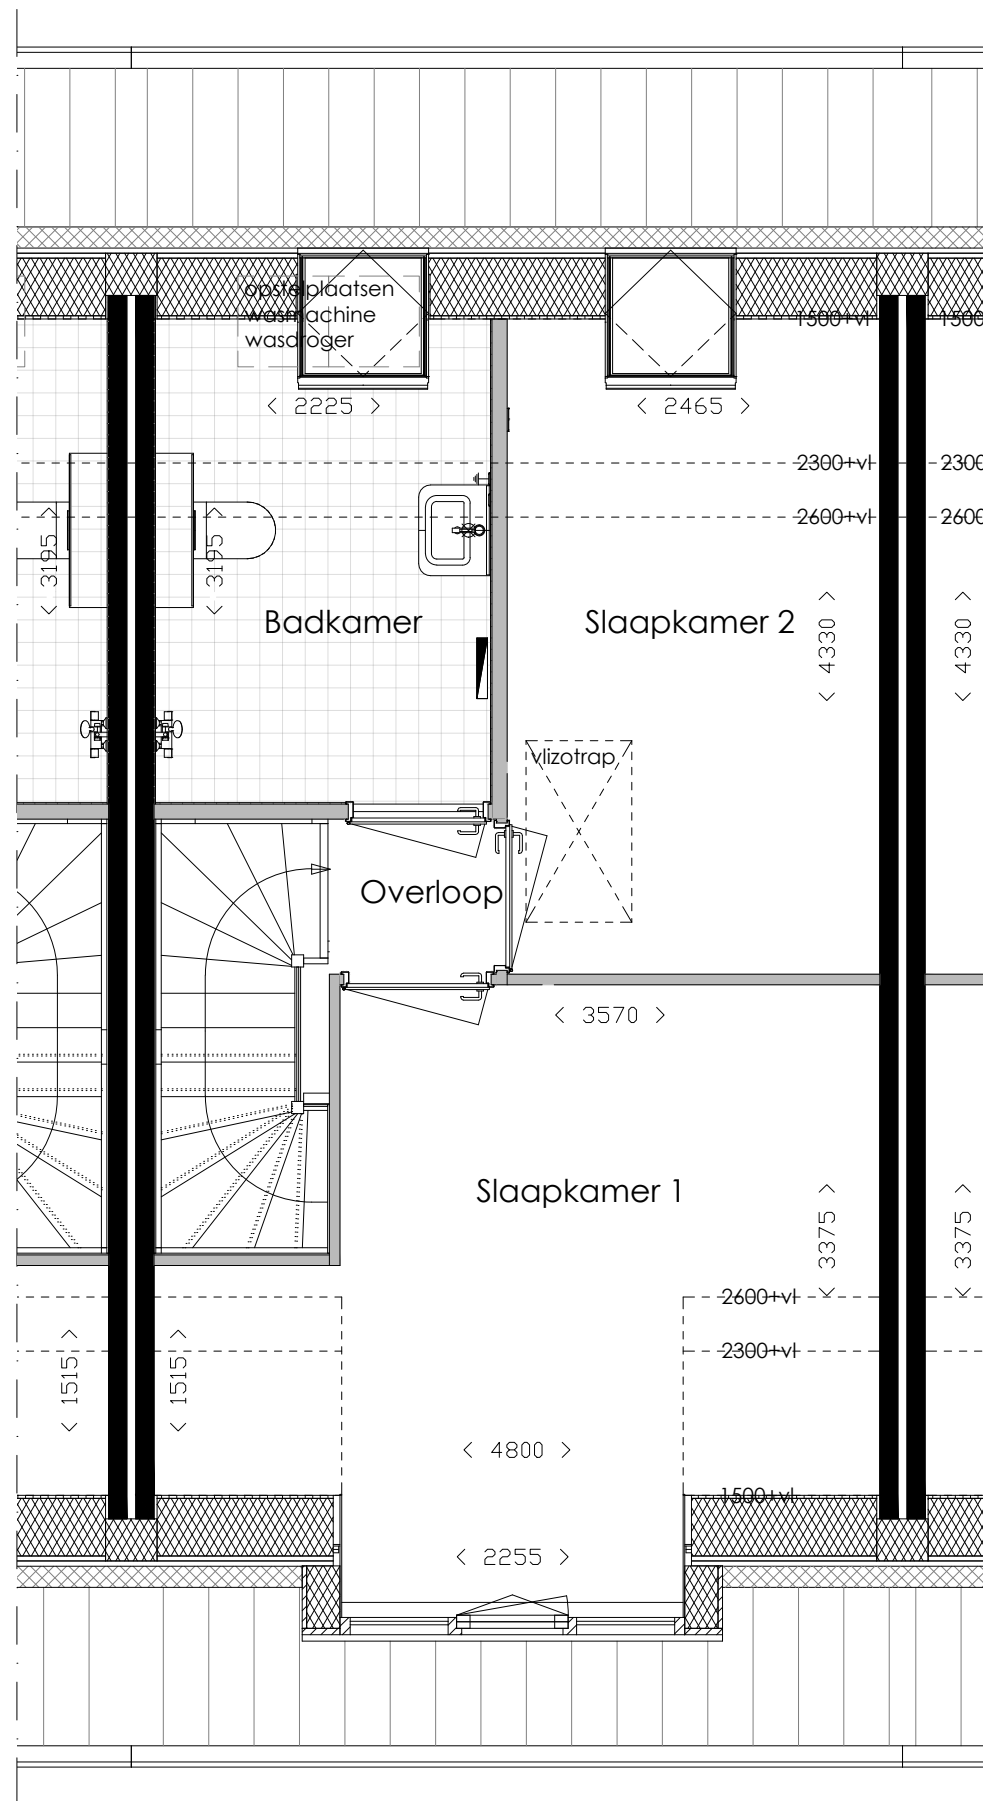


Eerste verdieping


Alle maten zijn aangegeven in millimeters  
 tenzij anders aangegeven  
 Aan deze tekening kunnen geen rechten  
 worden ontleend



Bloemendal: 6 EGW  
 A.J. van der Wielstraat 142

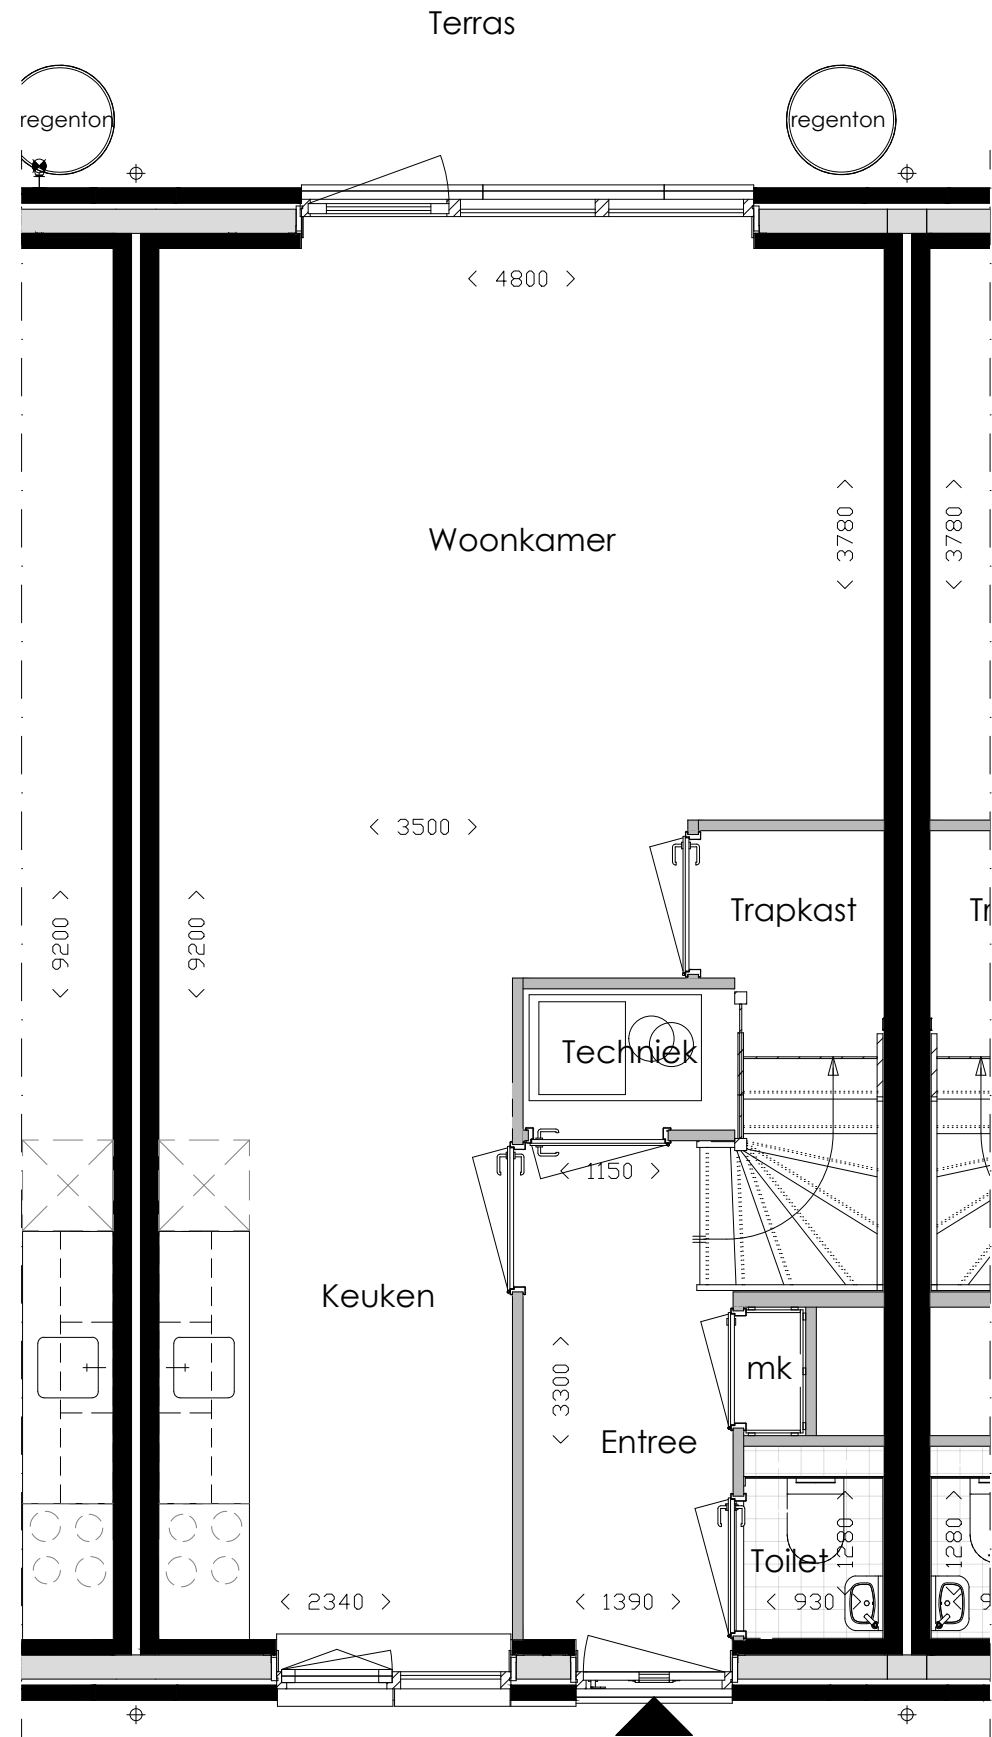

Begane grond


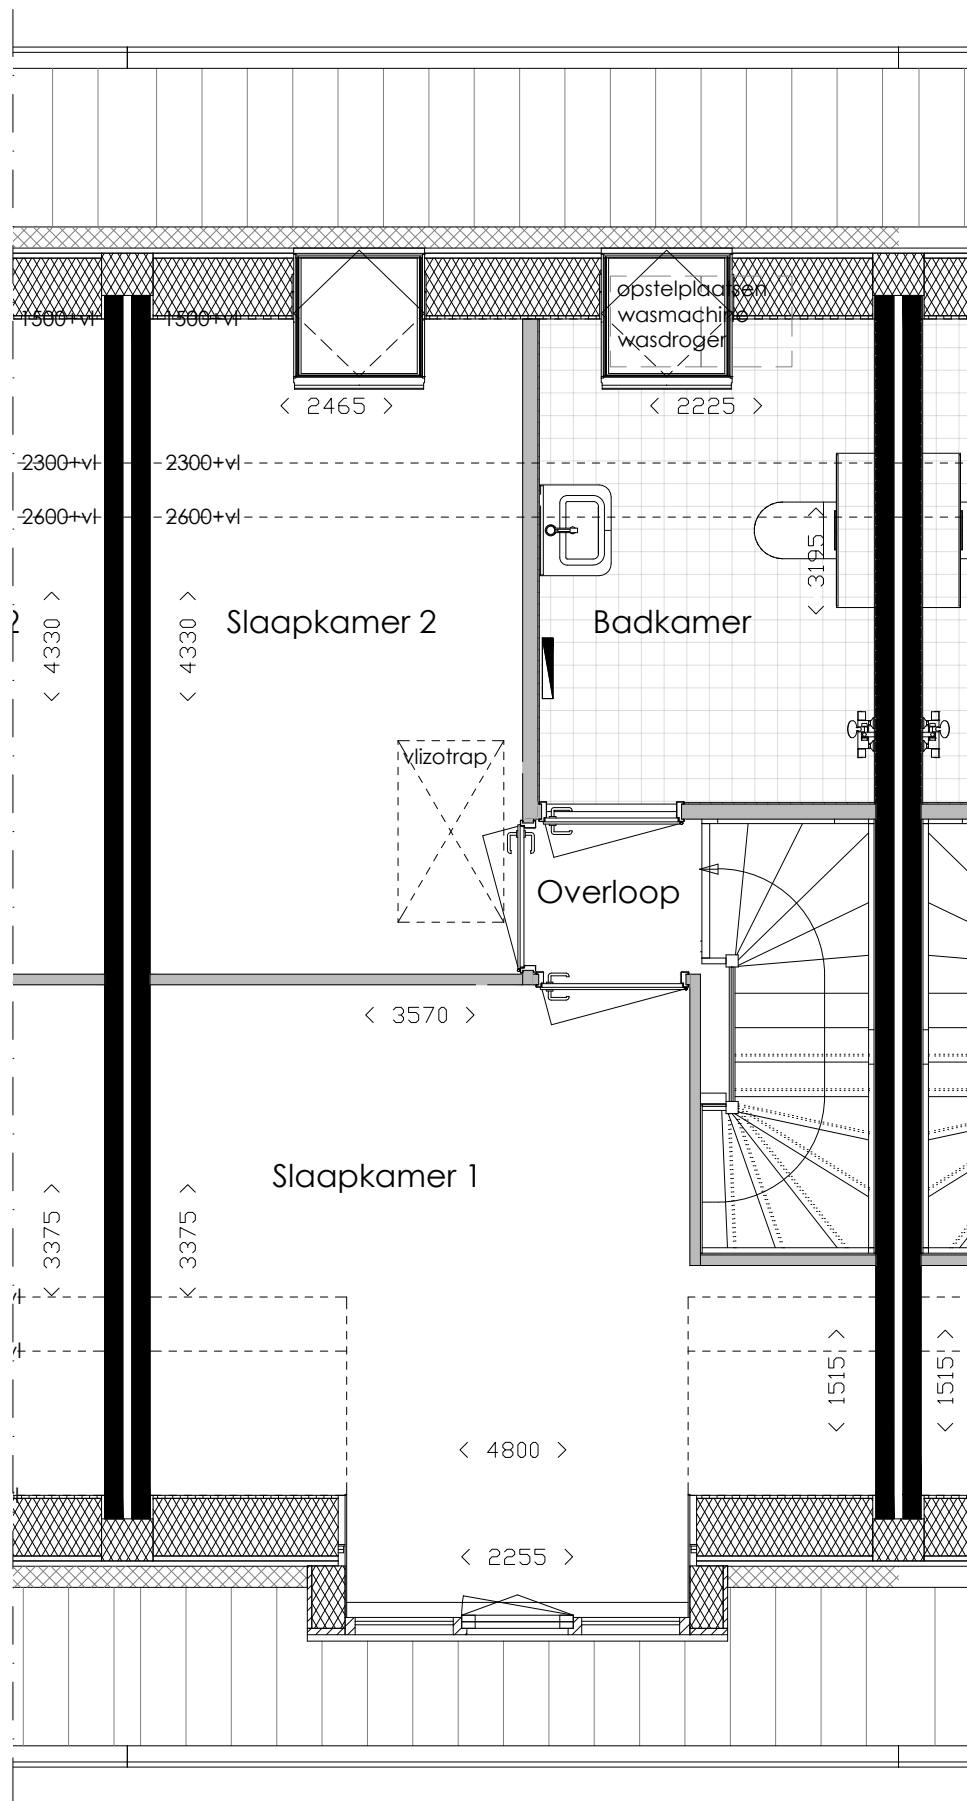


Eerste verdieping

Alle maten zijn aangegeven in millimeters  
 tenzij anders aangegeven  
 Aan deze tekening kunnen geen rechten  
 worden ontleend




Bloemendal: 6 EGW  
 A.J. van der Wielstraat 144

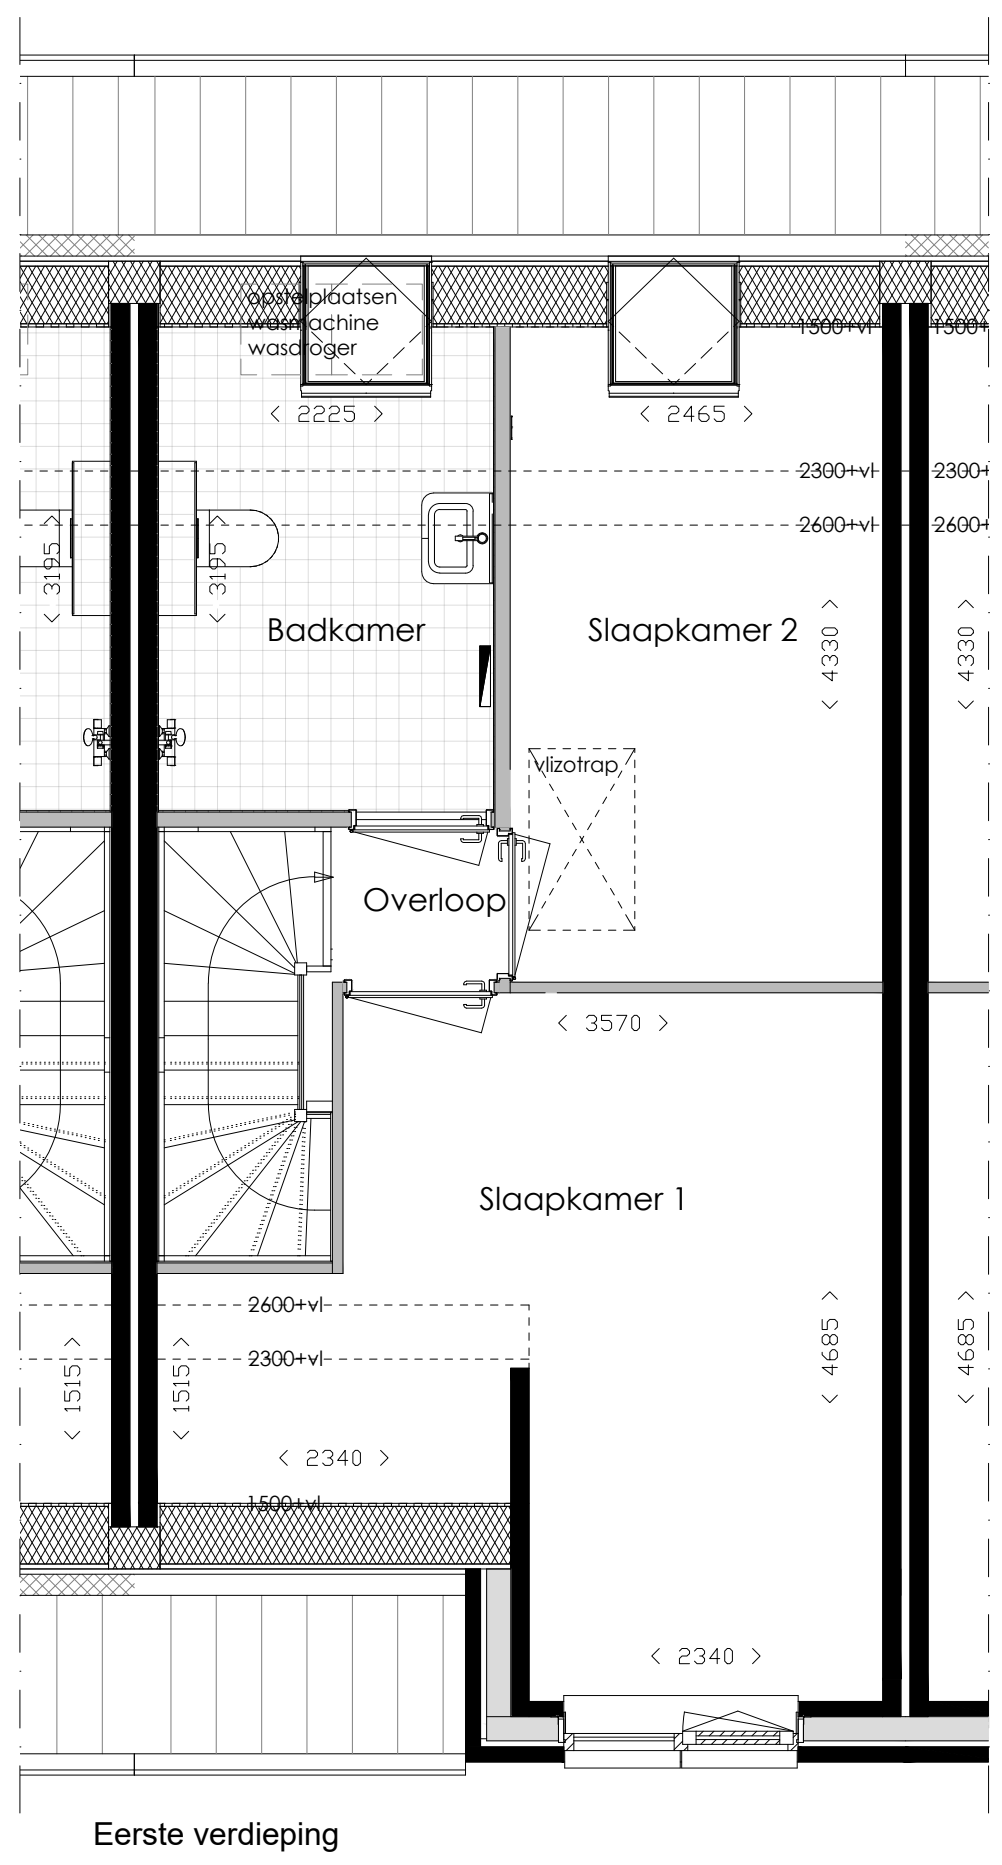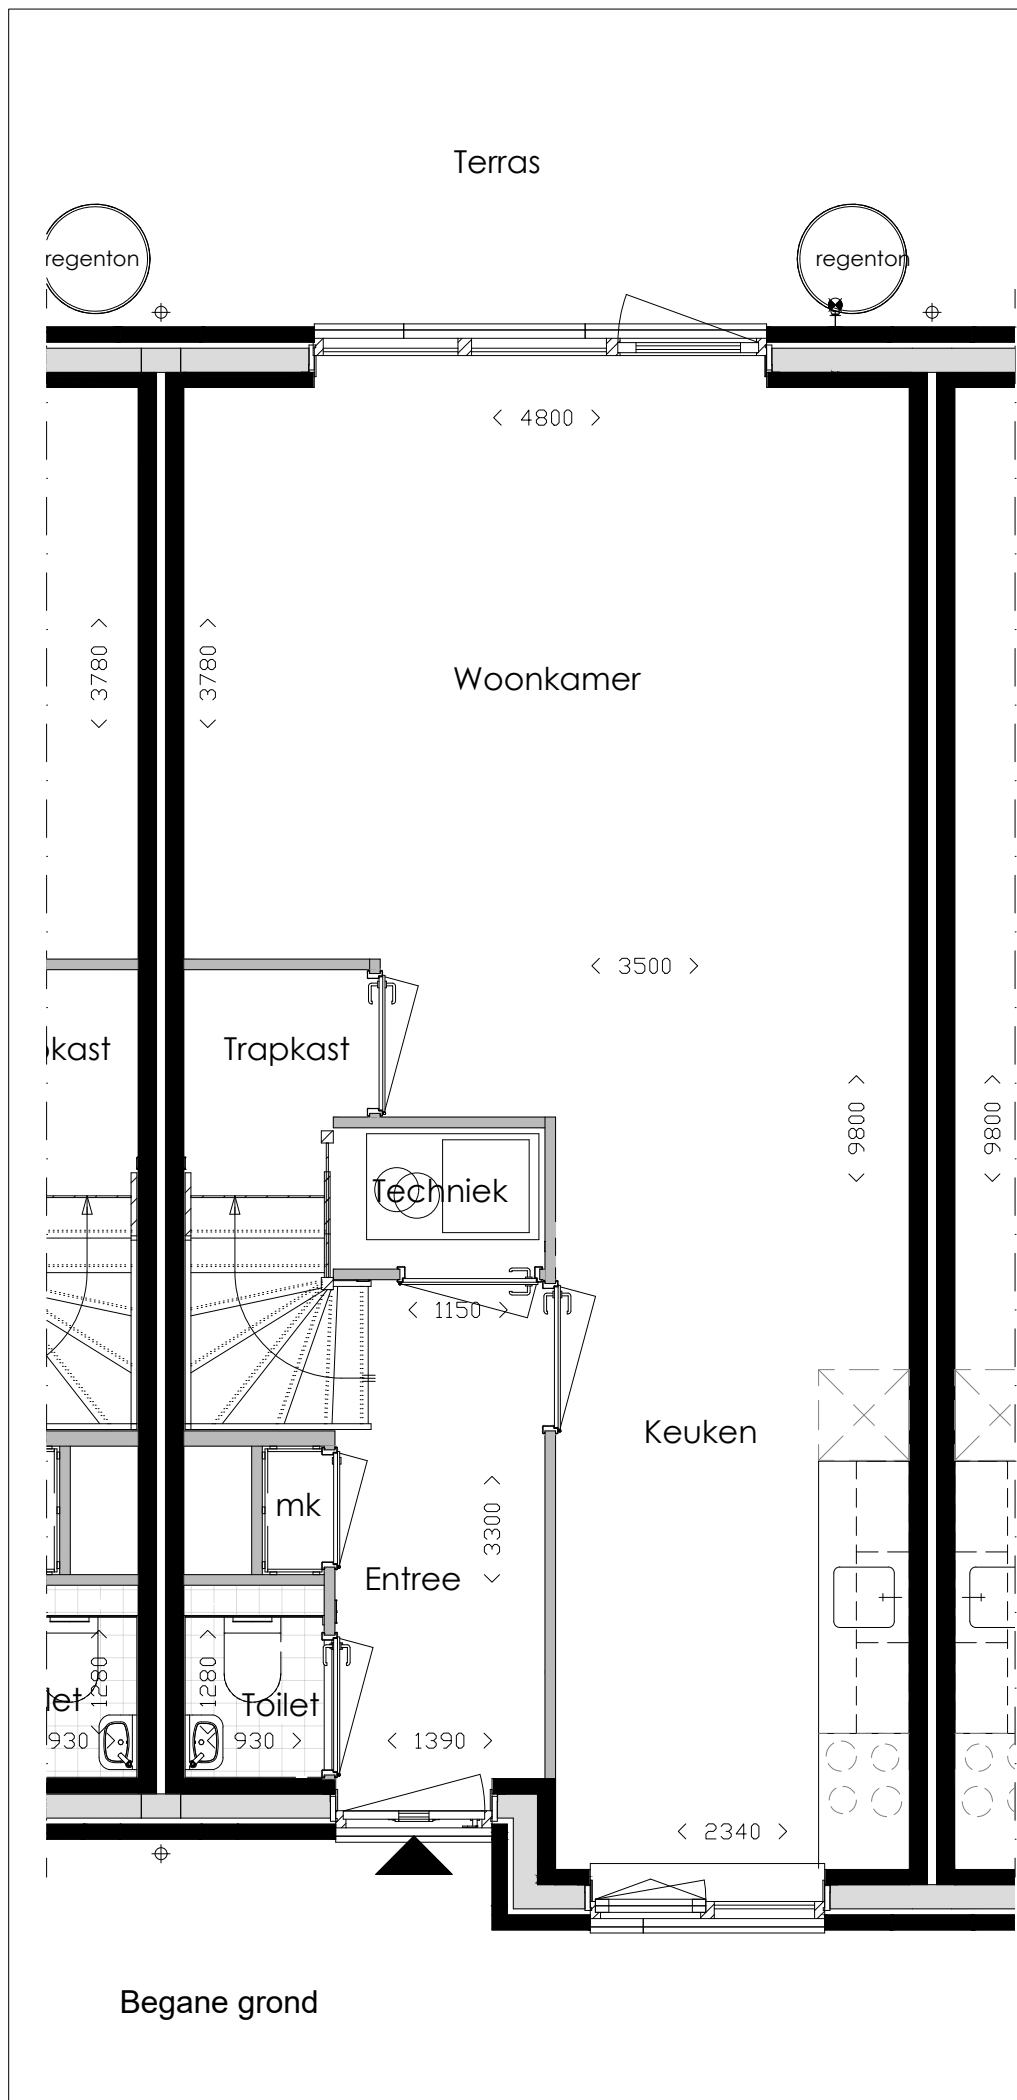


Alle maten zijn aangegeven in millimeters  
 tenzij anders aangegeven  
 Aan deze tekening kunnen geen rechten  
 worden ontleend



Bloemendal: 6 EGW  
 A.J. van der Wielstraat 146

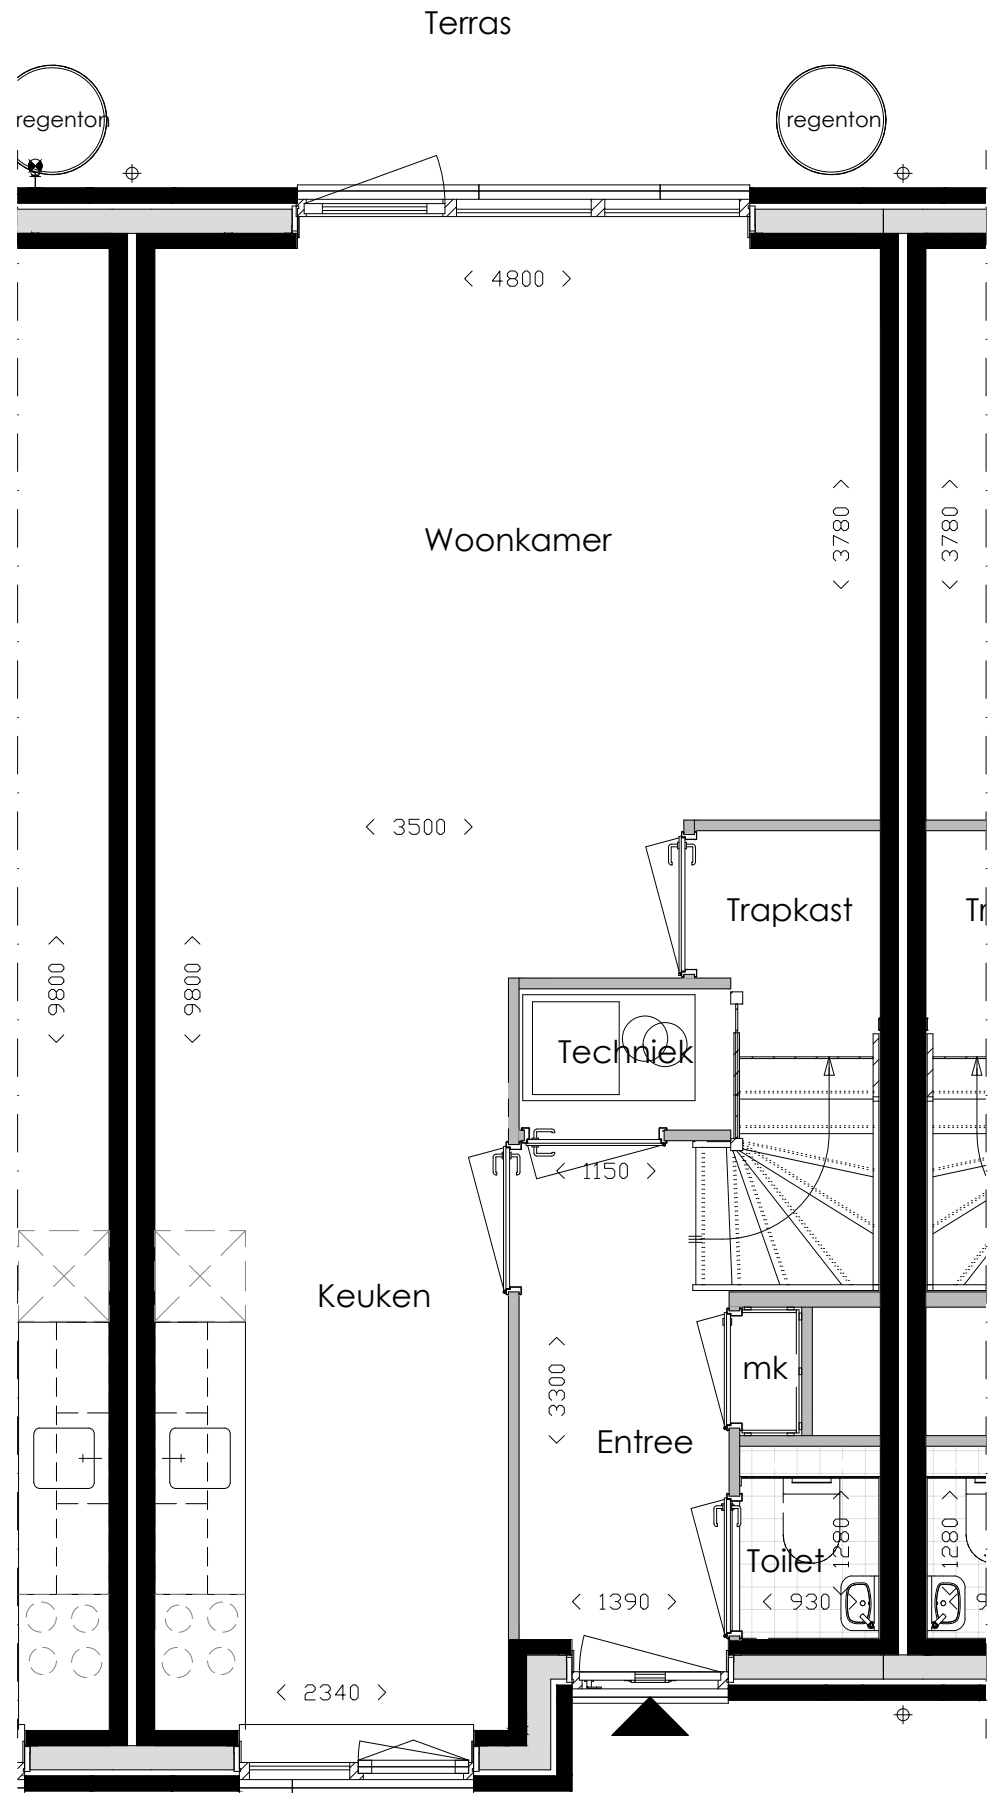

Begane grond

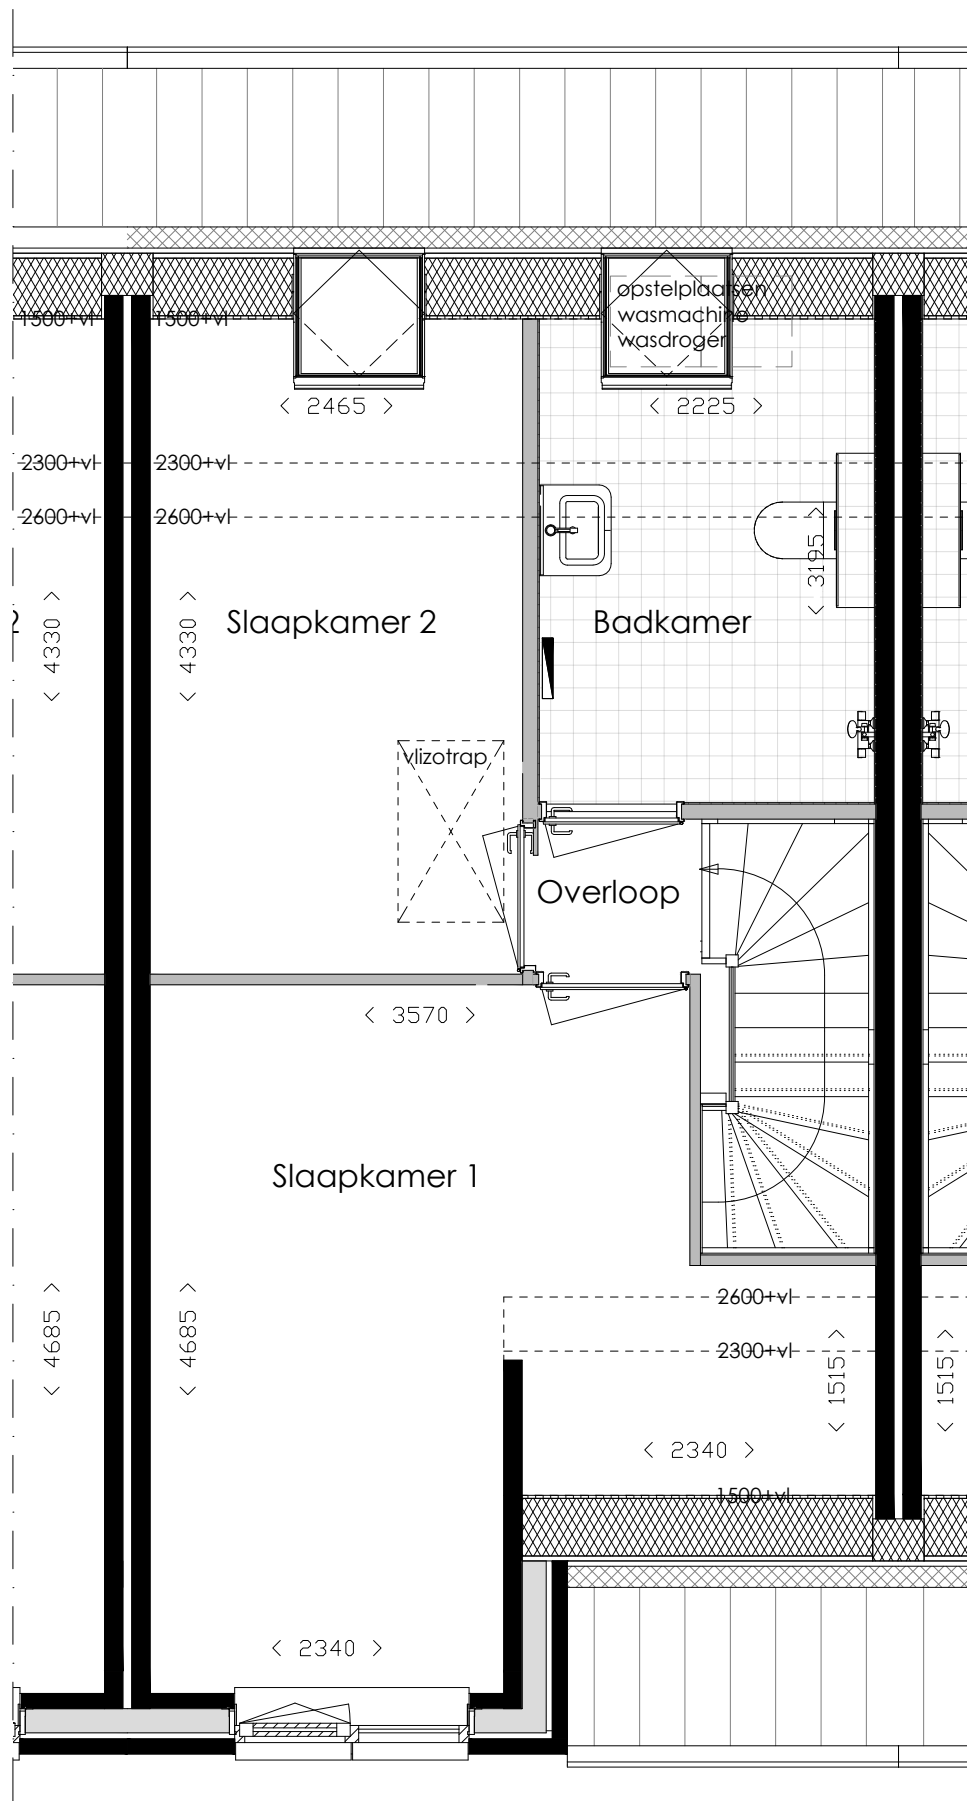


Eerste verdieping


Alle maten zijn aangegeven in millimeters  
 tenzij anders aangegeven  
 Aan deze tekening kunnen geen rechten  
 worden ontleend



Bloemendal: 6 EGW  
 A.J. van der Wielstraat 148

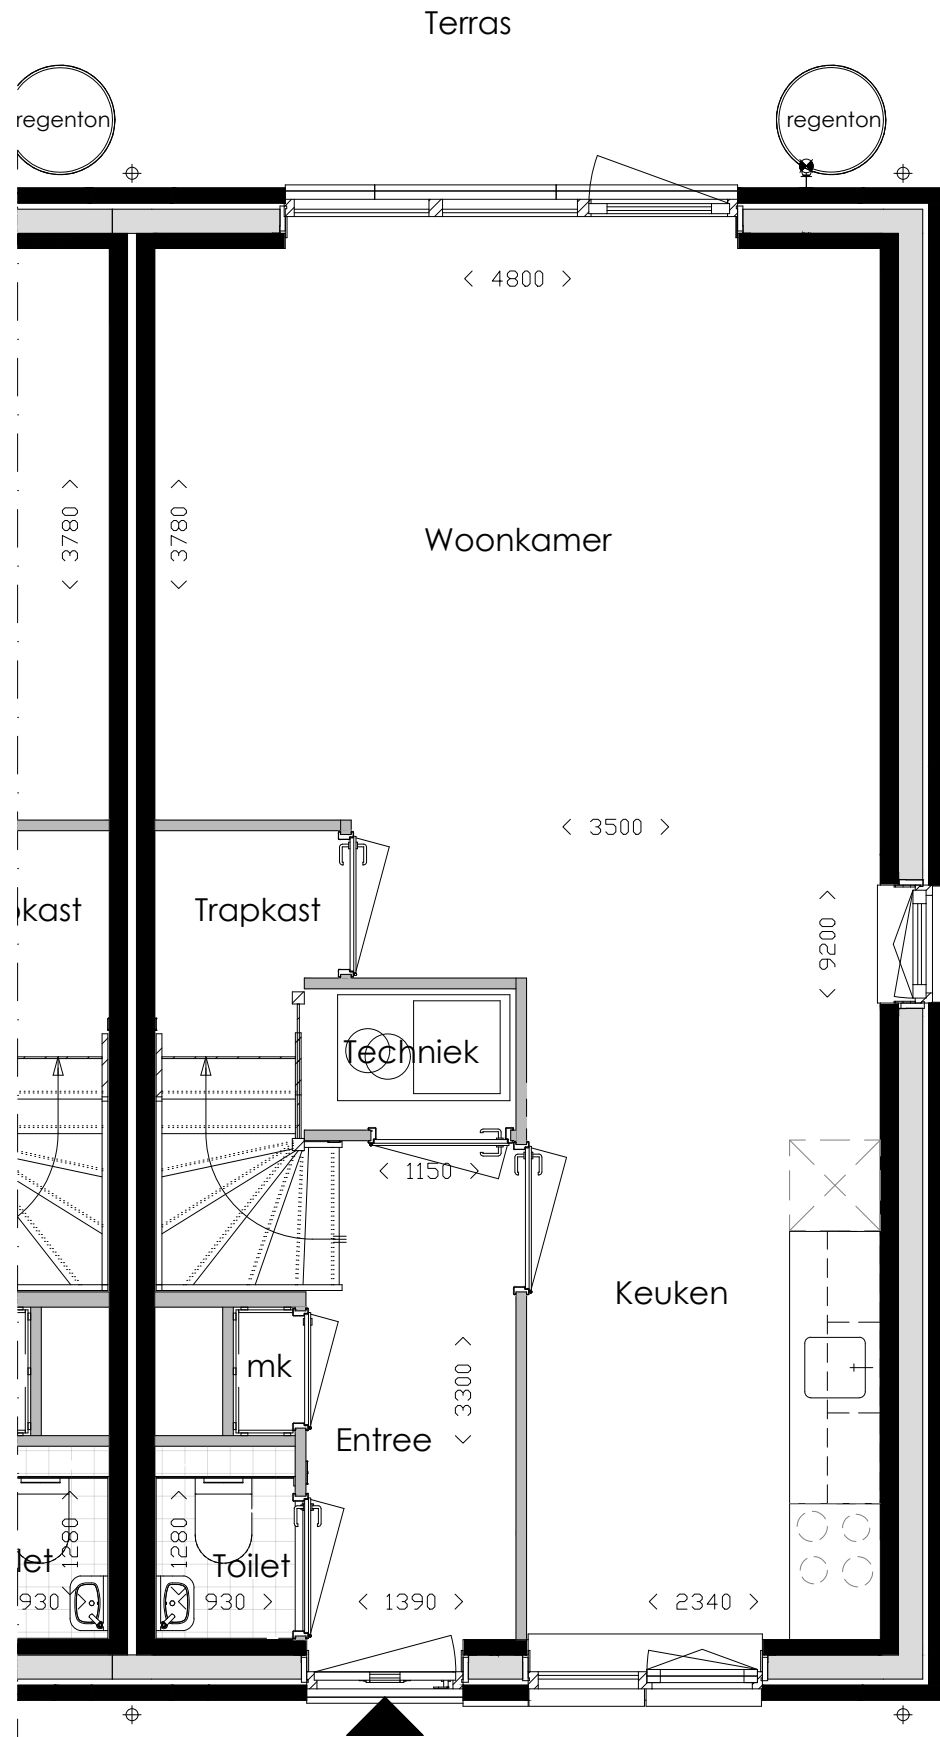

Begane grond

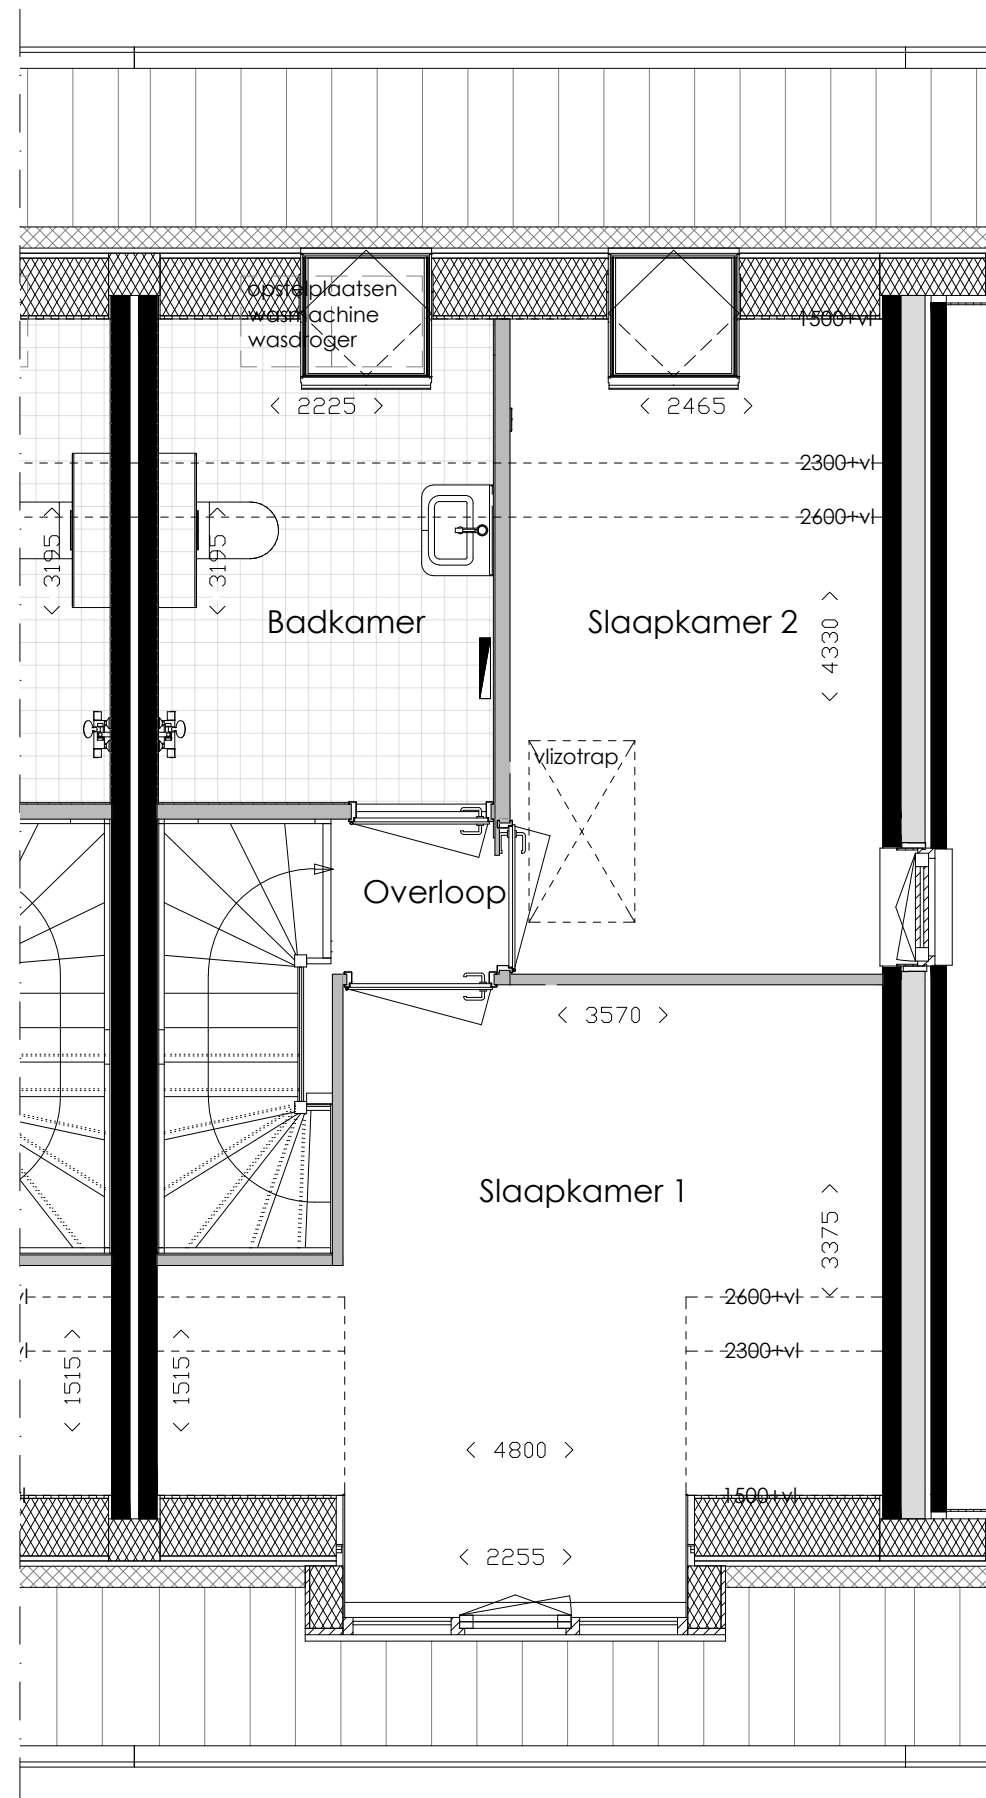

Eerste verdieping

Alle maten zijn aangegeven in millimeters  
 tenzij anders aangegeven  
 Aan deze tekening kunnen geen rechten  
 worden ontleend



Bloemendal: 6 EGW  
 A.J. van der Wielstraat 150