



Situatie

Alle maten zijn aangegeven in millimeters
 tenzij anders aangegeven
 Aan deze tekening kunnen geen rechten
 worden ontleend

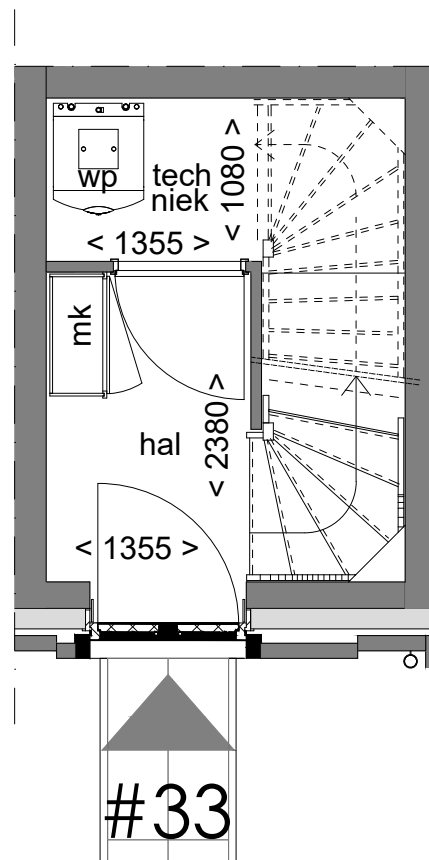


#33

Begane grond

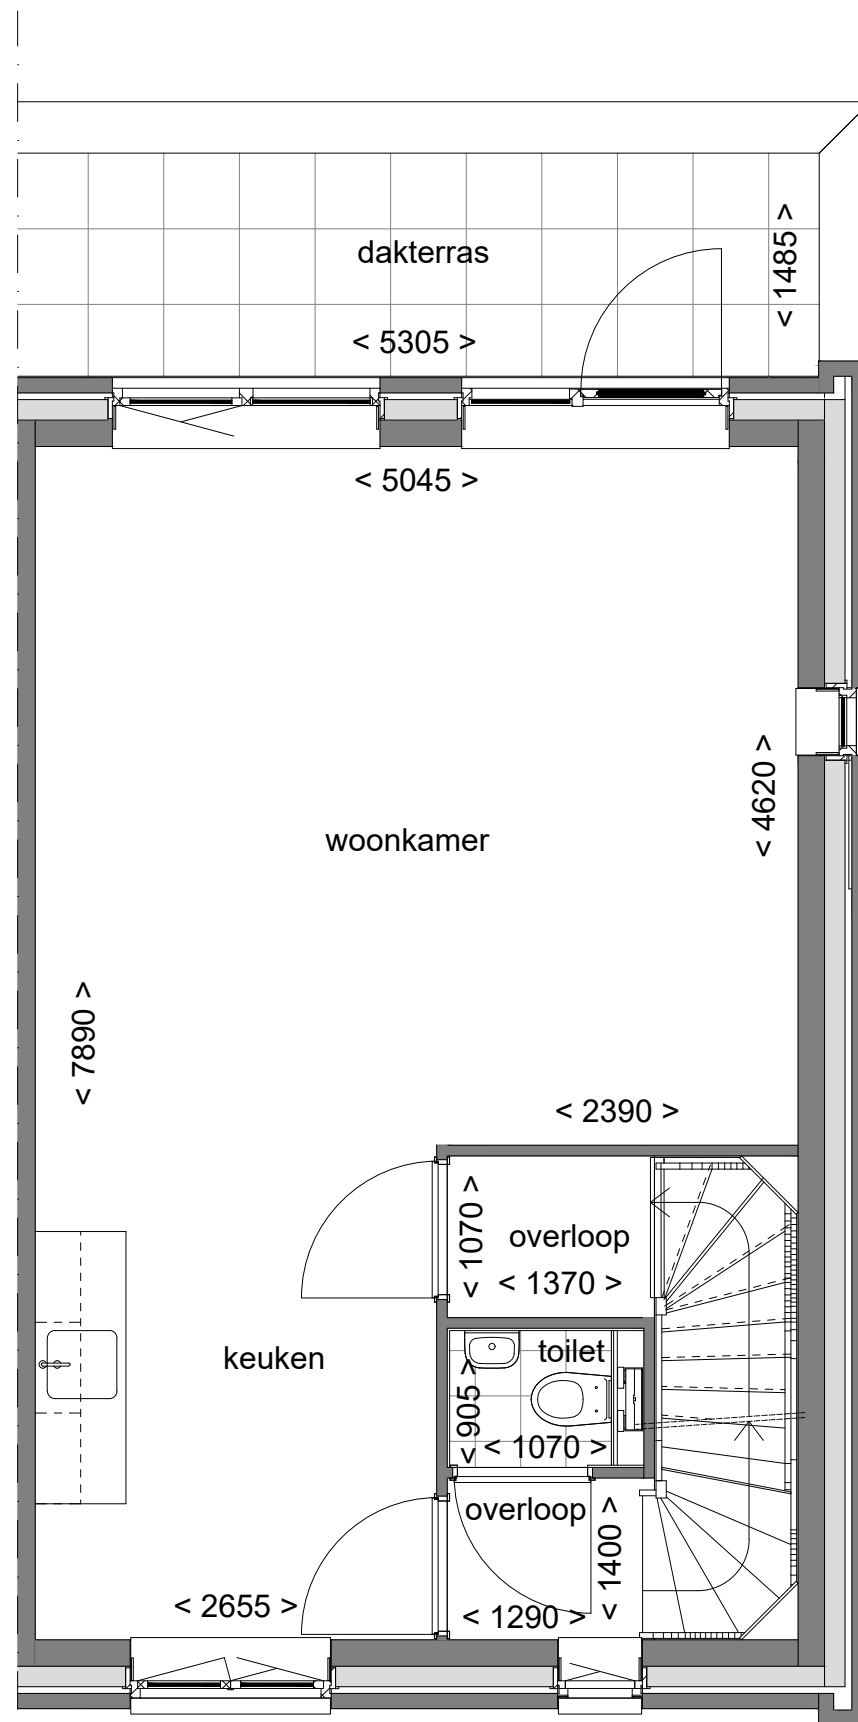

Eerste verdieping

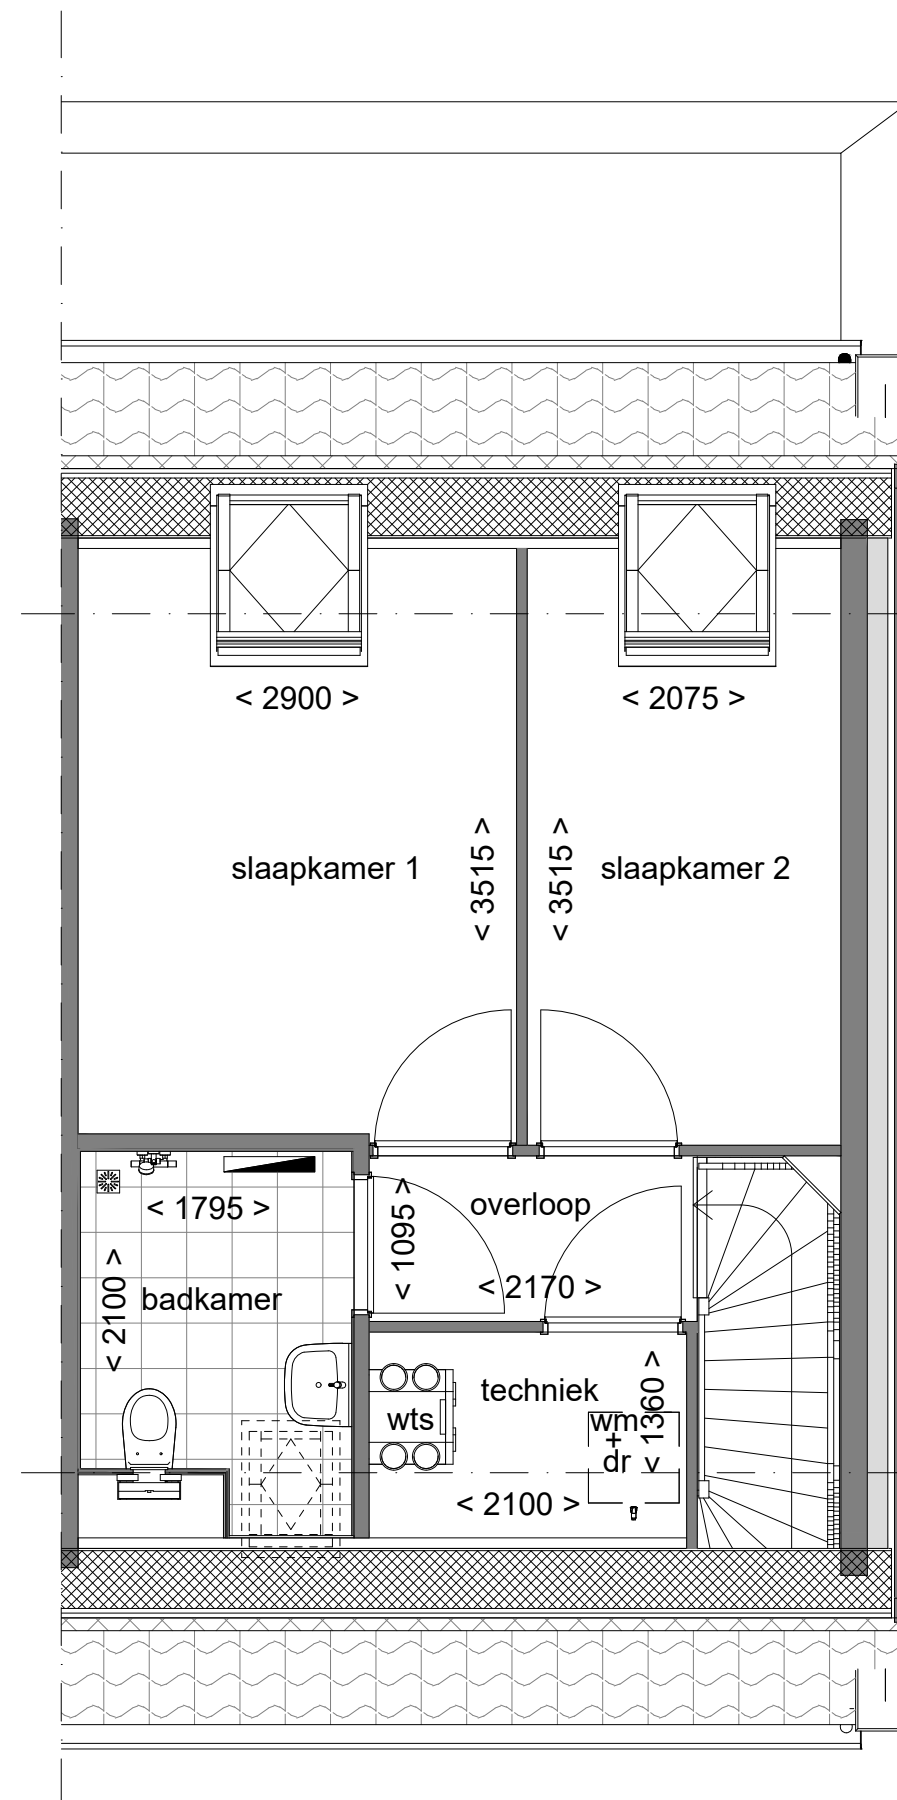

Tweede verdieping

Renvooi	
wp	warmtepomp binnenunit
wts	ventilatie unit met warmte terugwin systeem
wm	opstelplek wasmachine
dr	opstelplek droger
mk	meterkast


h = 1500

h = 1500

Alle maten zijn aangegeven in millimeters tenzij anders aangegeven
Aan deze tekening kunnen geen rechten worden ontleend



Barneveld
Schuelerlaan 33 t/m 43

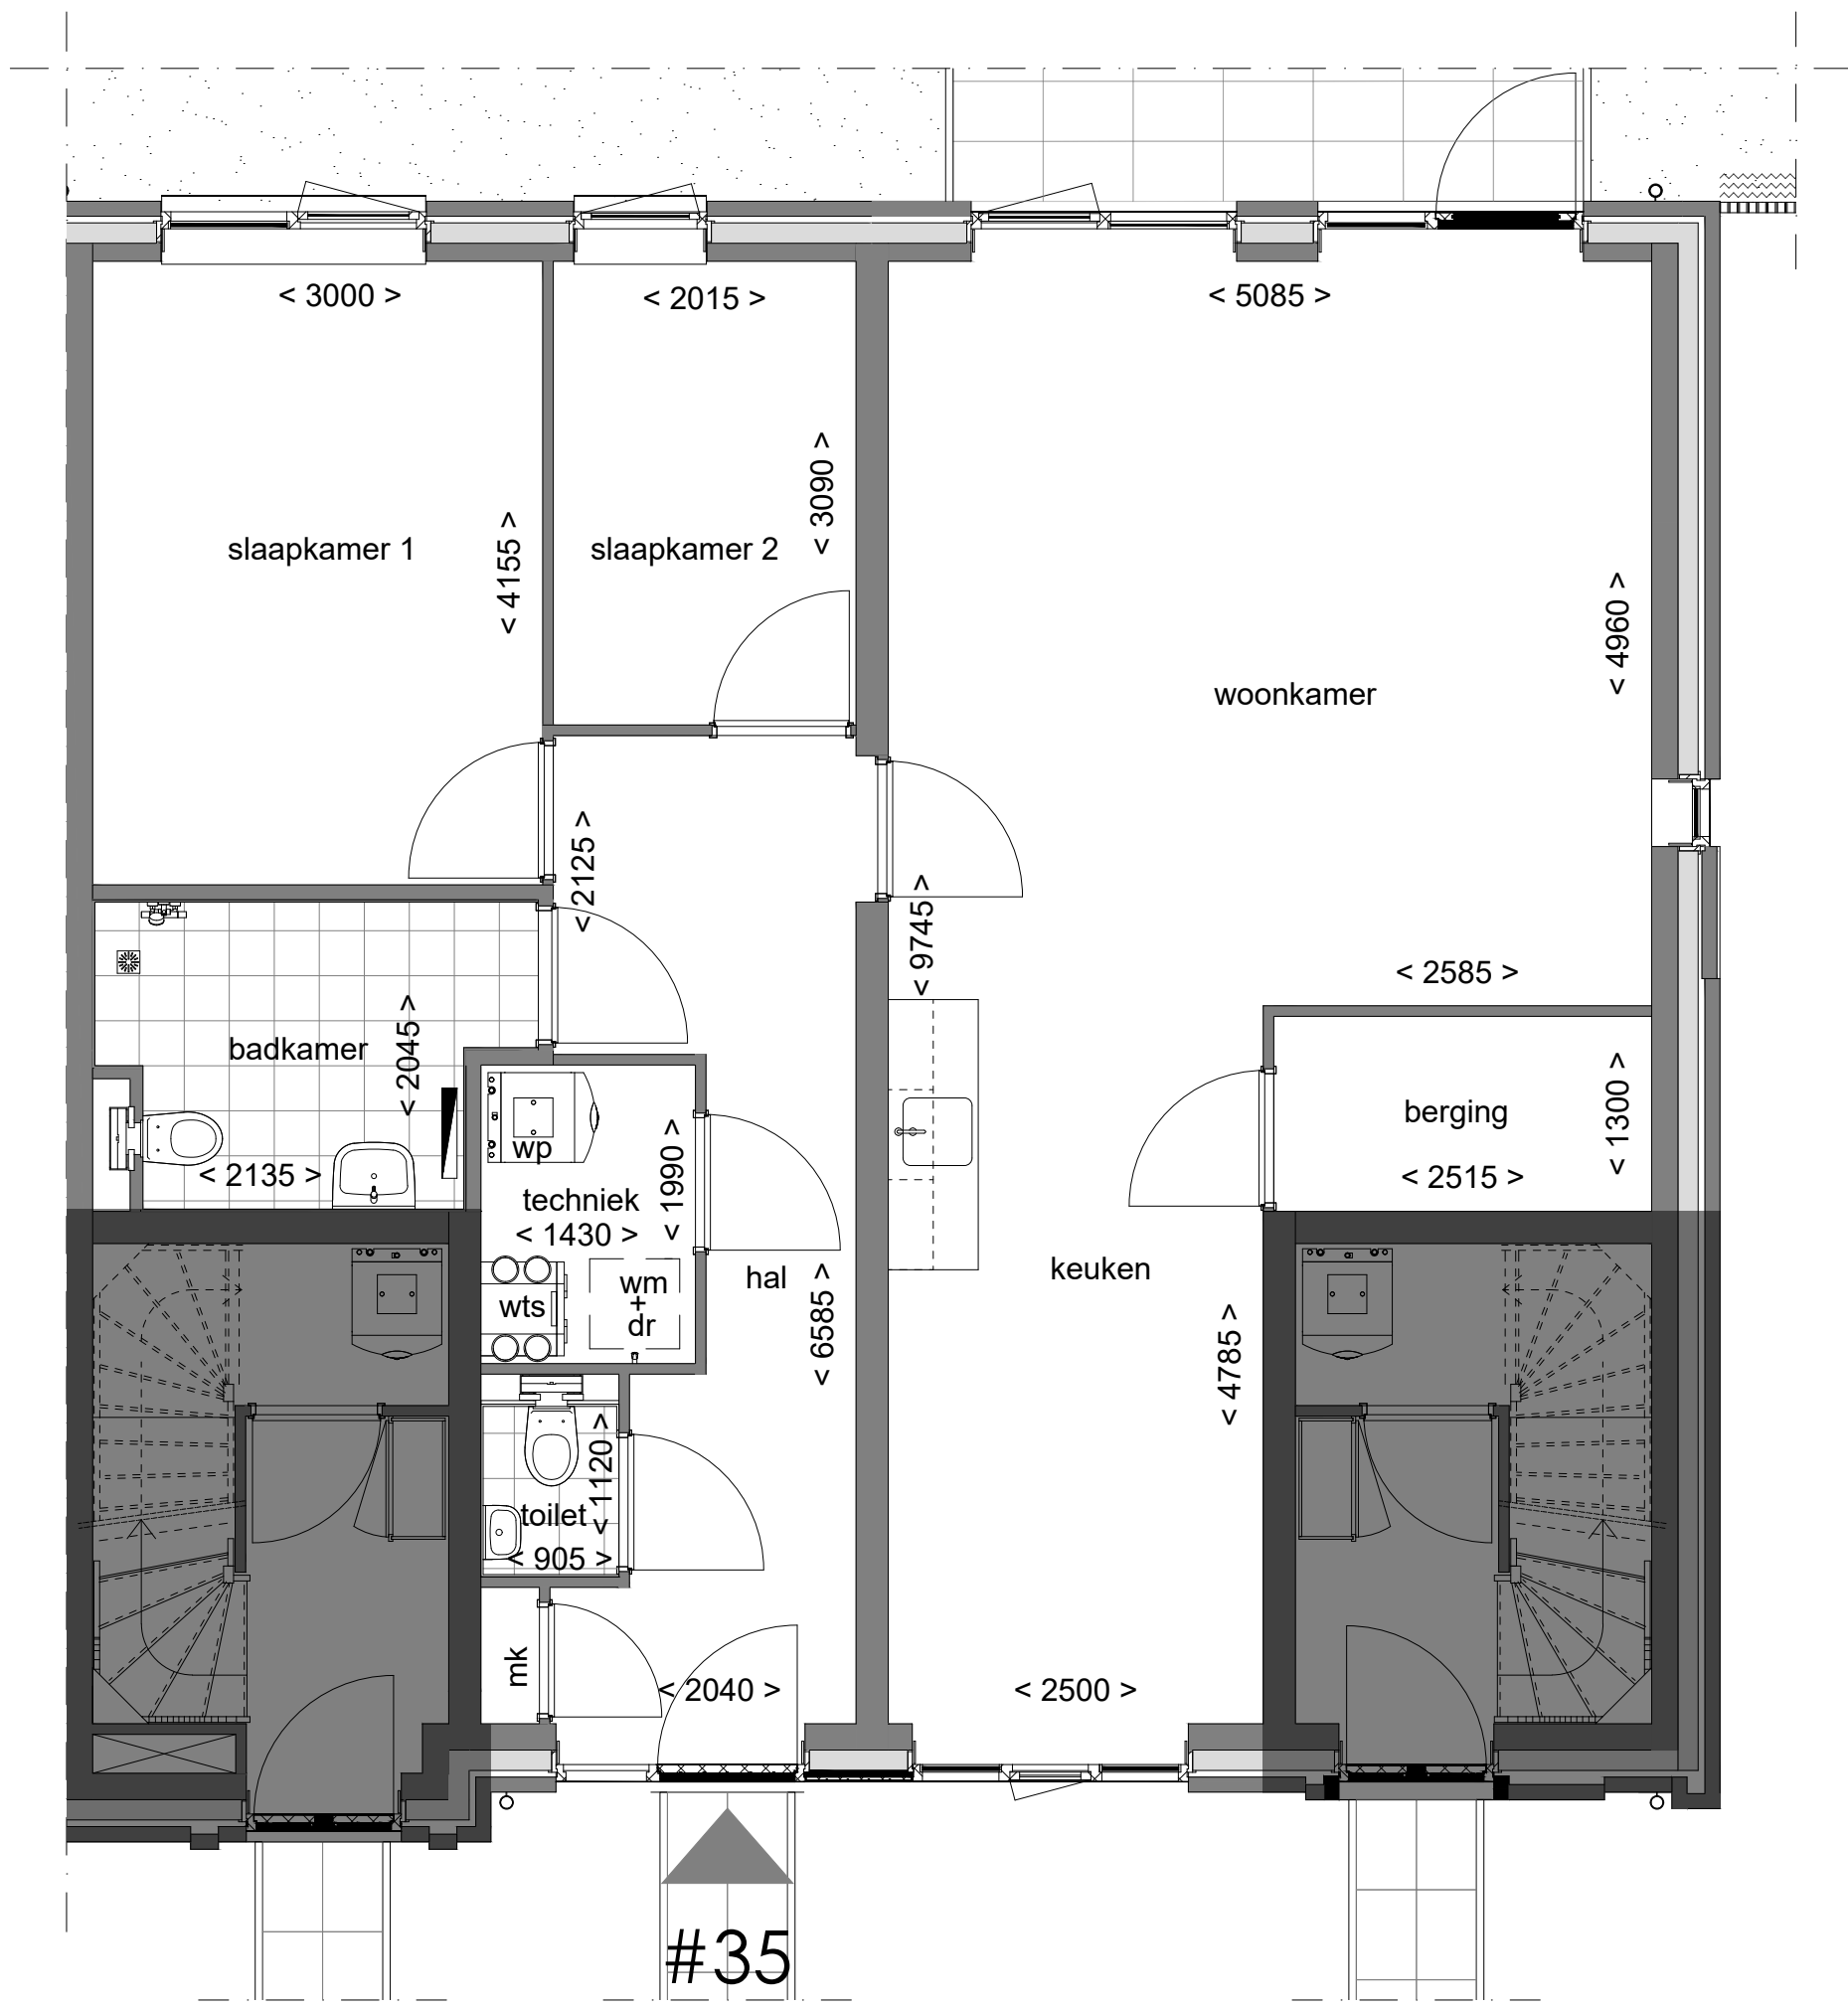

Renvooi	
wp	warmtepomp binnenunit
wt	ventilatie unit met warmte terugwin systeem
wm	opstelplek wasmachine
dr	opstelplek droger
mk	meterkast


Begane grond

Alle maten zijn aangegeven in millimeters
 tenzij anders aangegeven
 Aan deze tekening kunnen geen rechten
 worden ontleend




Barneveld
 Schuelerlaan 33 t/m 43


Renvooi	
wp	warmtepomp binnenunit
wts	ventilatie unit met warmte terugwin systeem
wm	opstelplek wasmachine
dr	opstelplek droger
mk	meterkast

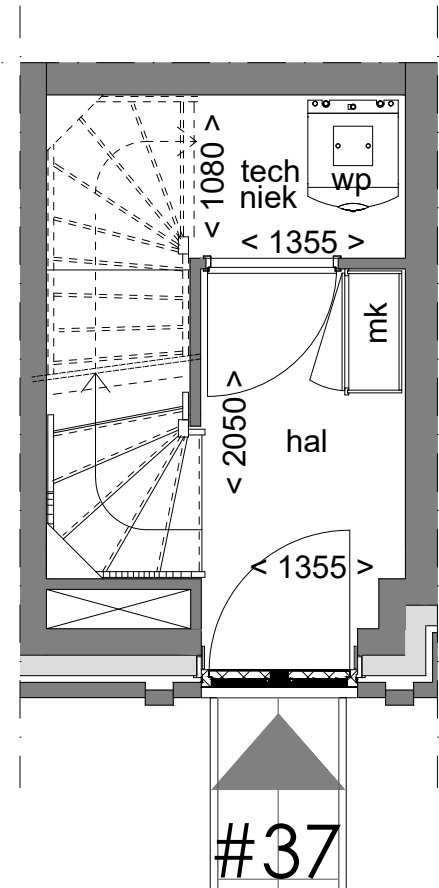

Begane grond

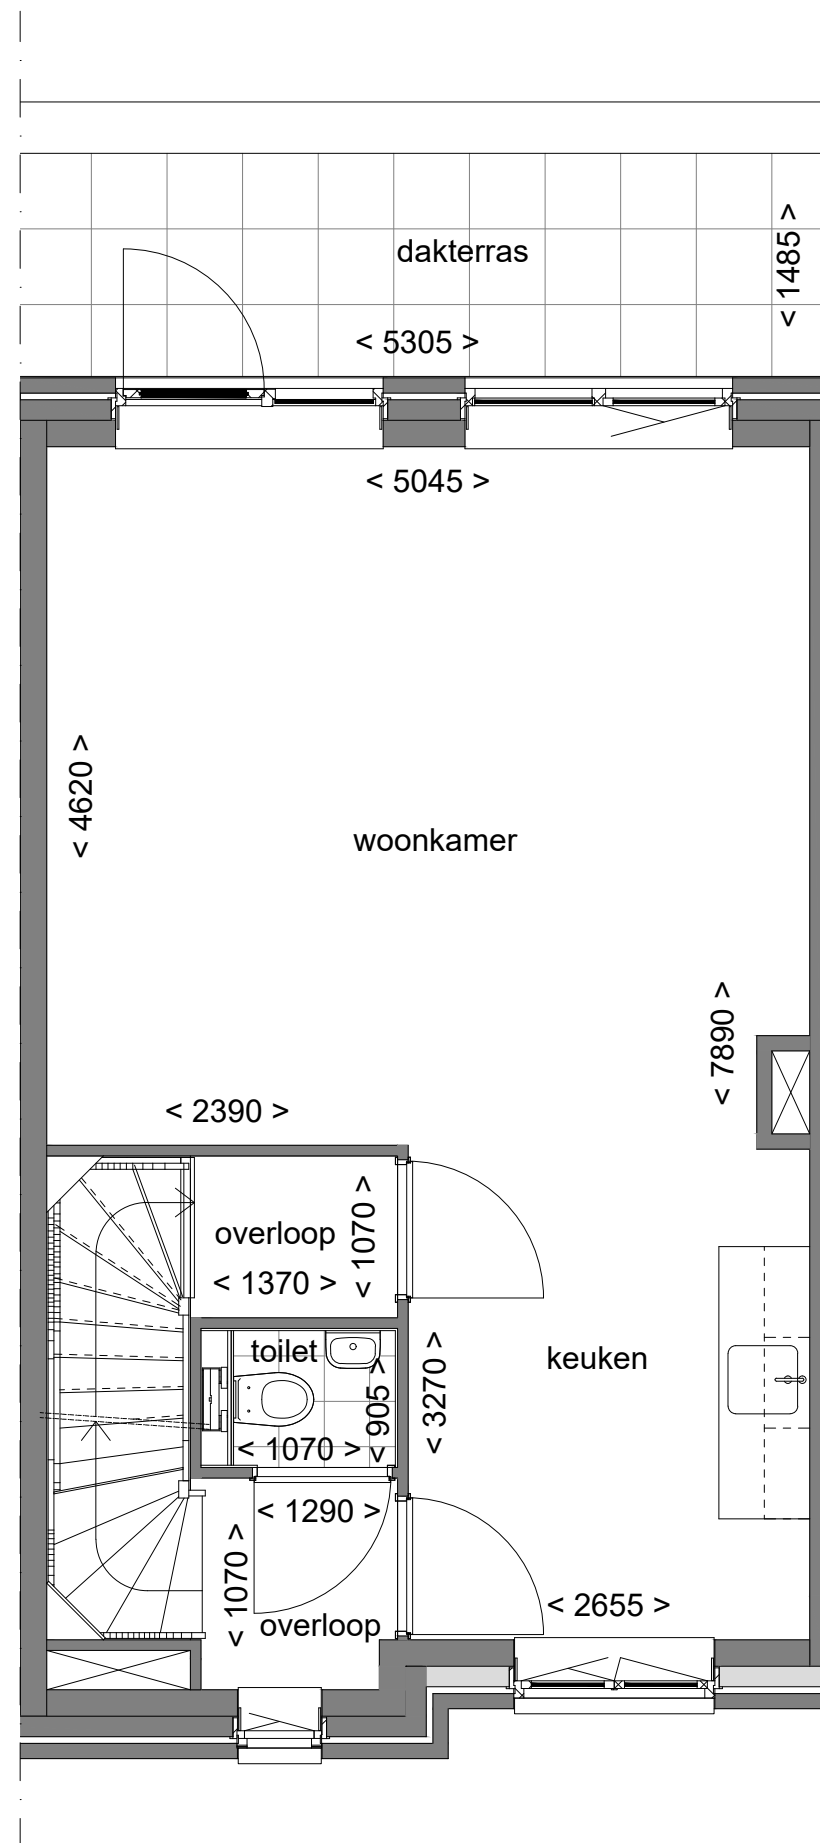

Eerste verdieping

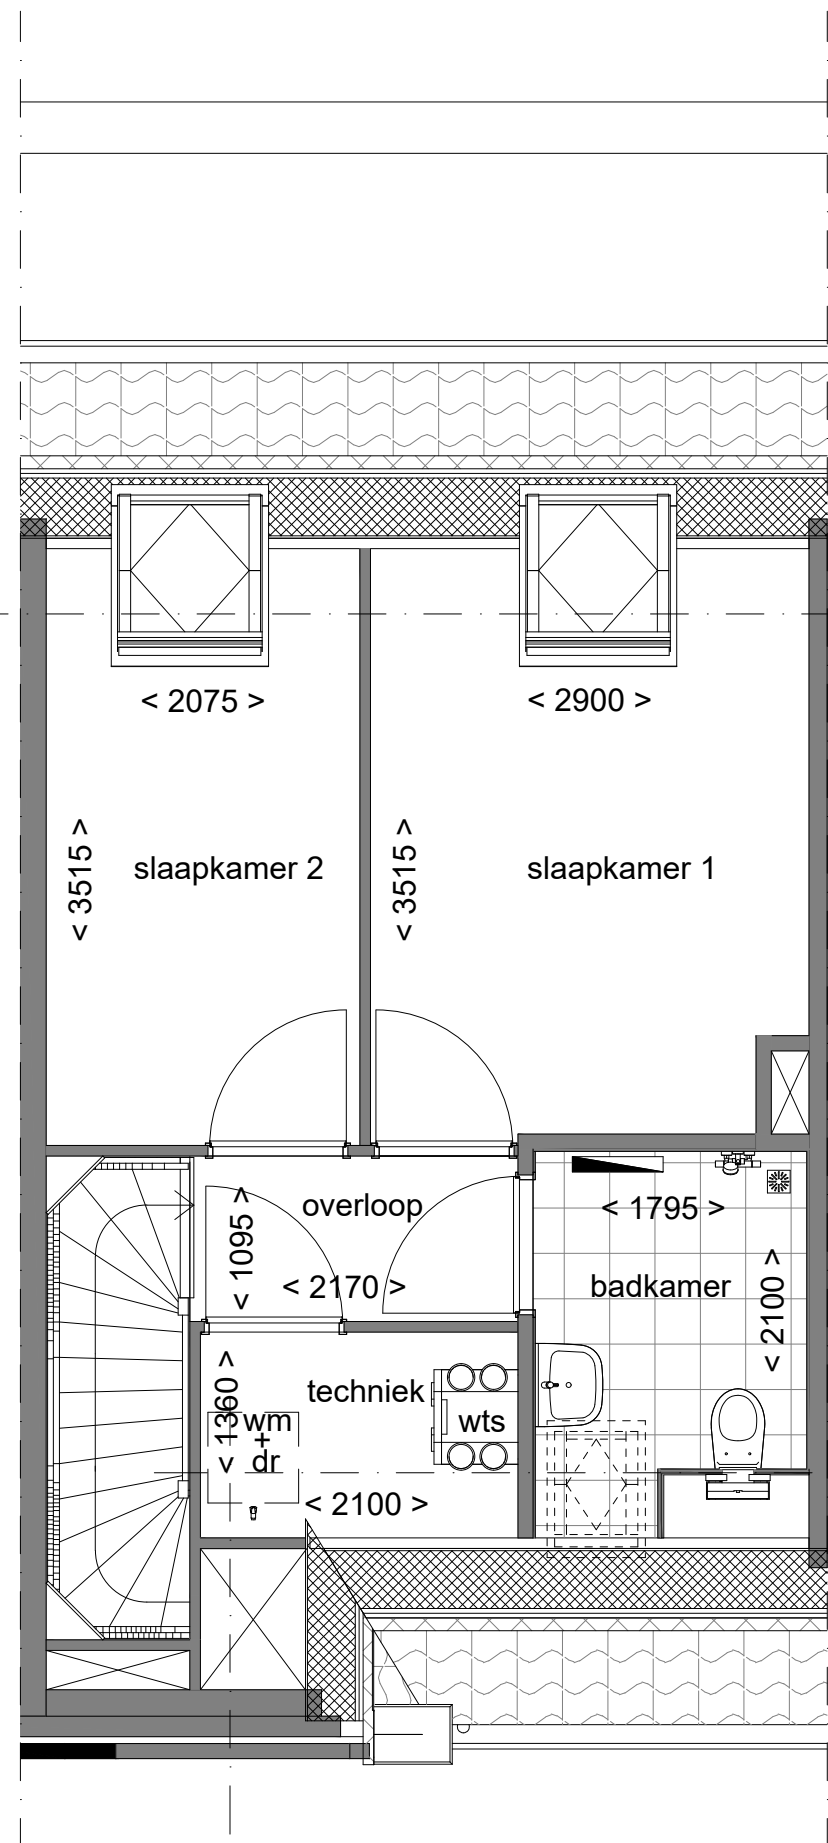

Tweede verdieping


h = 1500

h = 1500


Alle maten zijn aangegeven in millimeters tenzij anders aangegeven
Aan deze tekening kunnen geen rechten worden ontleend




Barneveld
Schuelerlaan 33 t/m 43

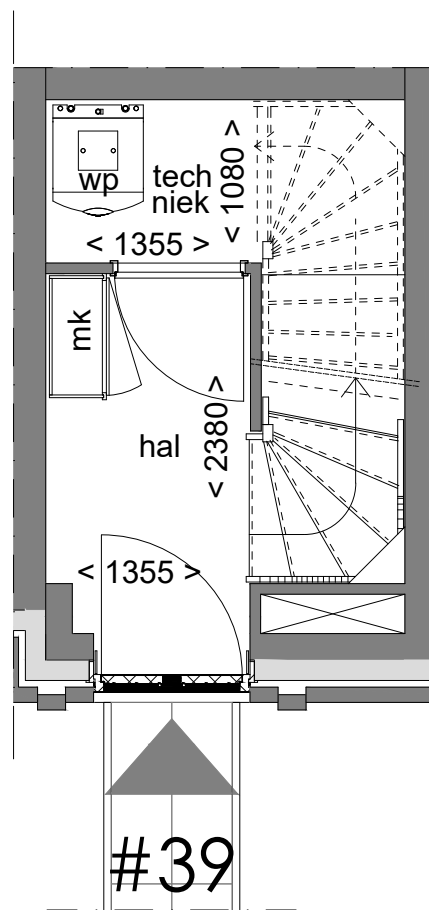

Begane grond

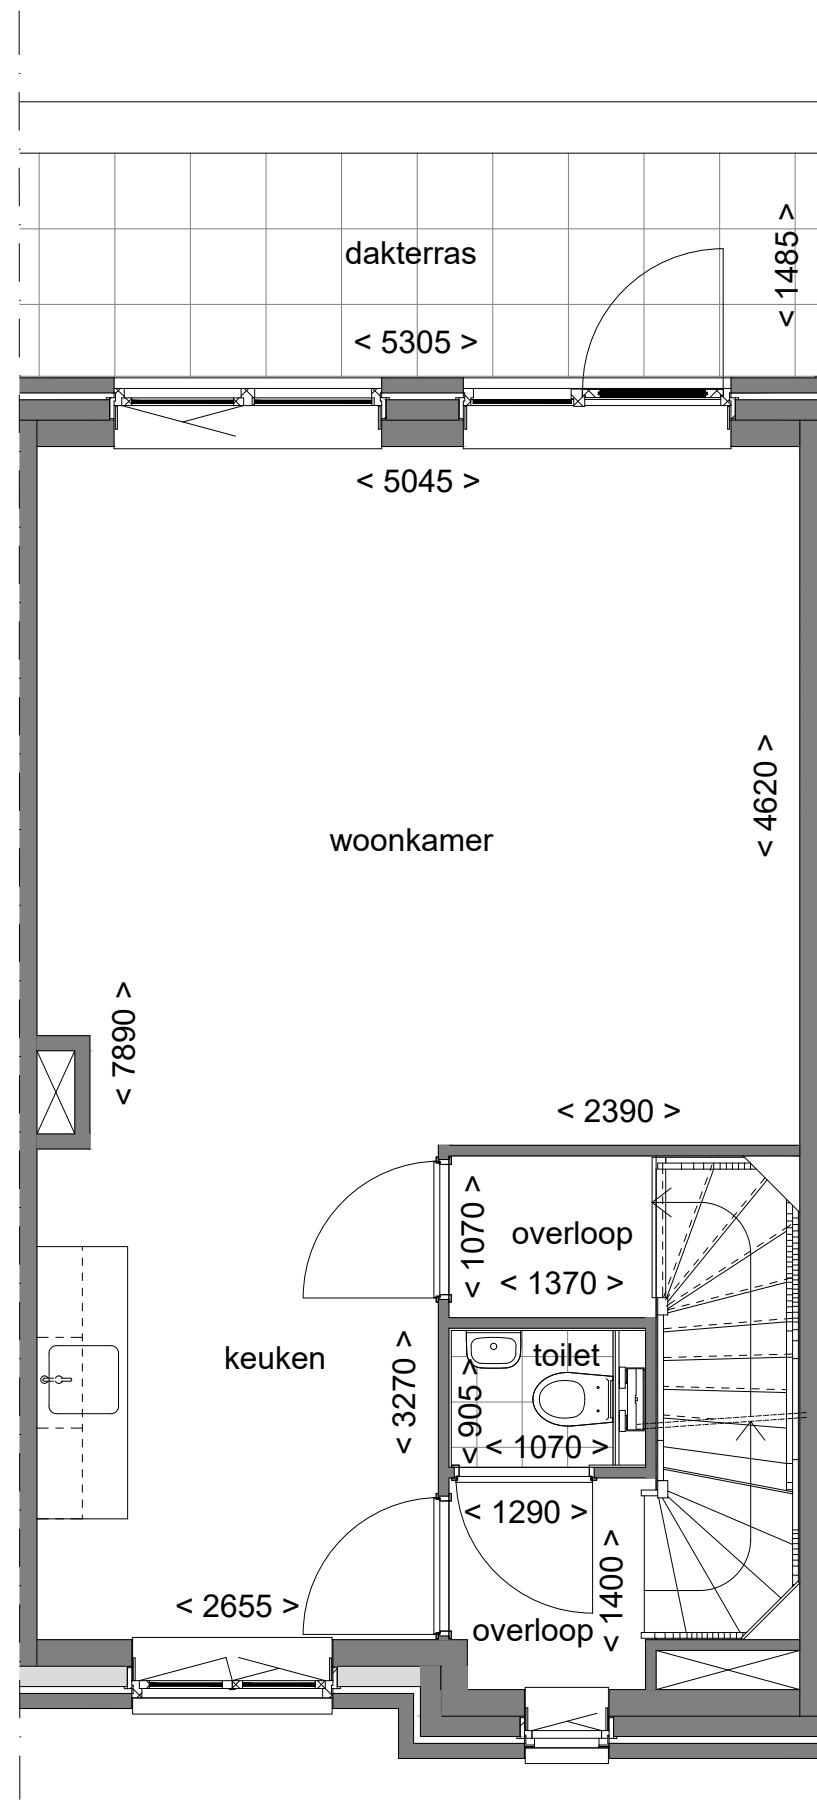

Eerste verdieping

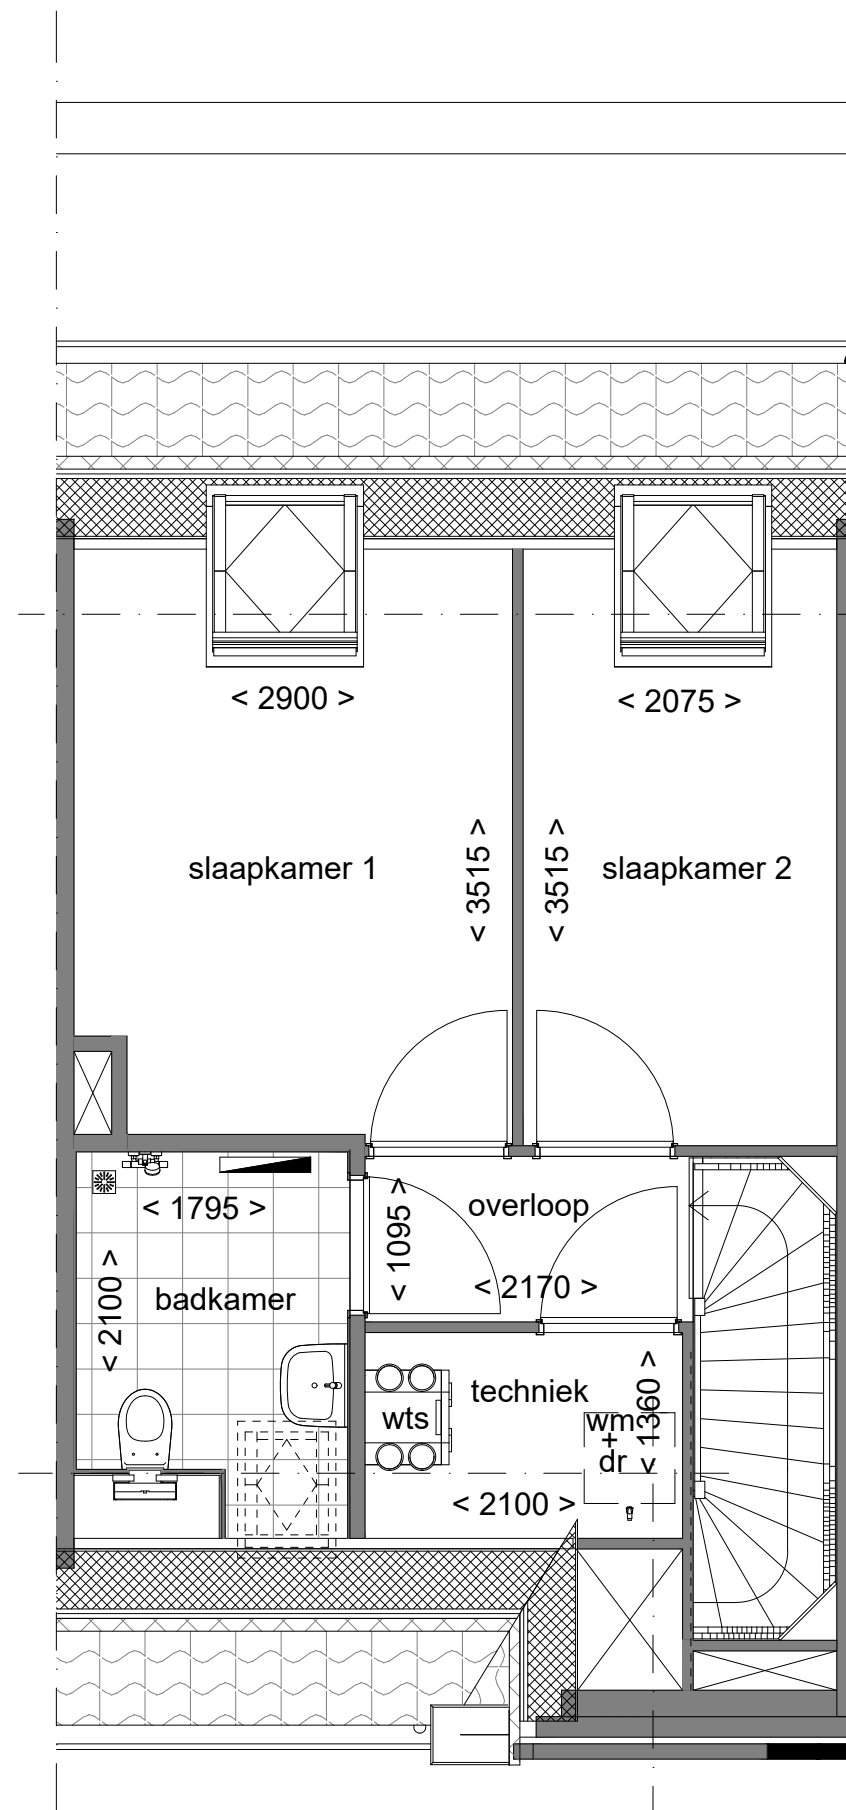

Tweede verdieping

Renvooi	
wp	warmtepomp binnenunit
wts	ventilatie unit met warmte terugwin systeem
wm	opstelplek wasmachine
dr	opstelplek droger
mk	meterkast


h = 1500

h = 1500

Alle maten zijn aangegeven in millimeters
 tenzij anders aangegeven
 Aan deze tekening kunnen geen rechten
 worden ontleend



Barneveld
 Schuelerlaan 33 t/m 43

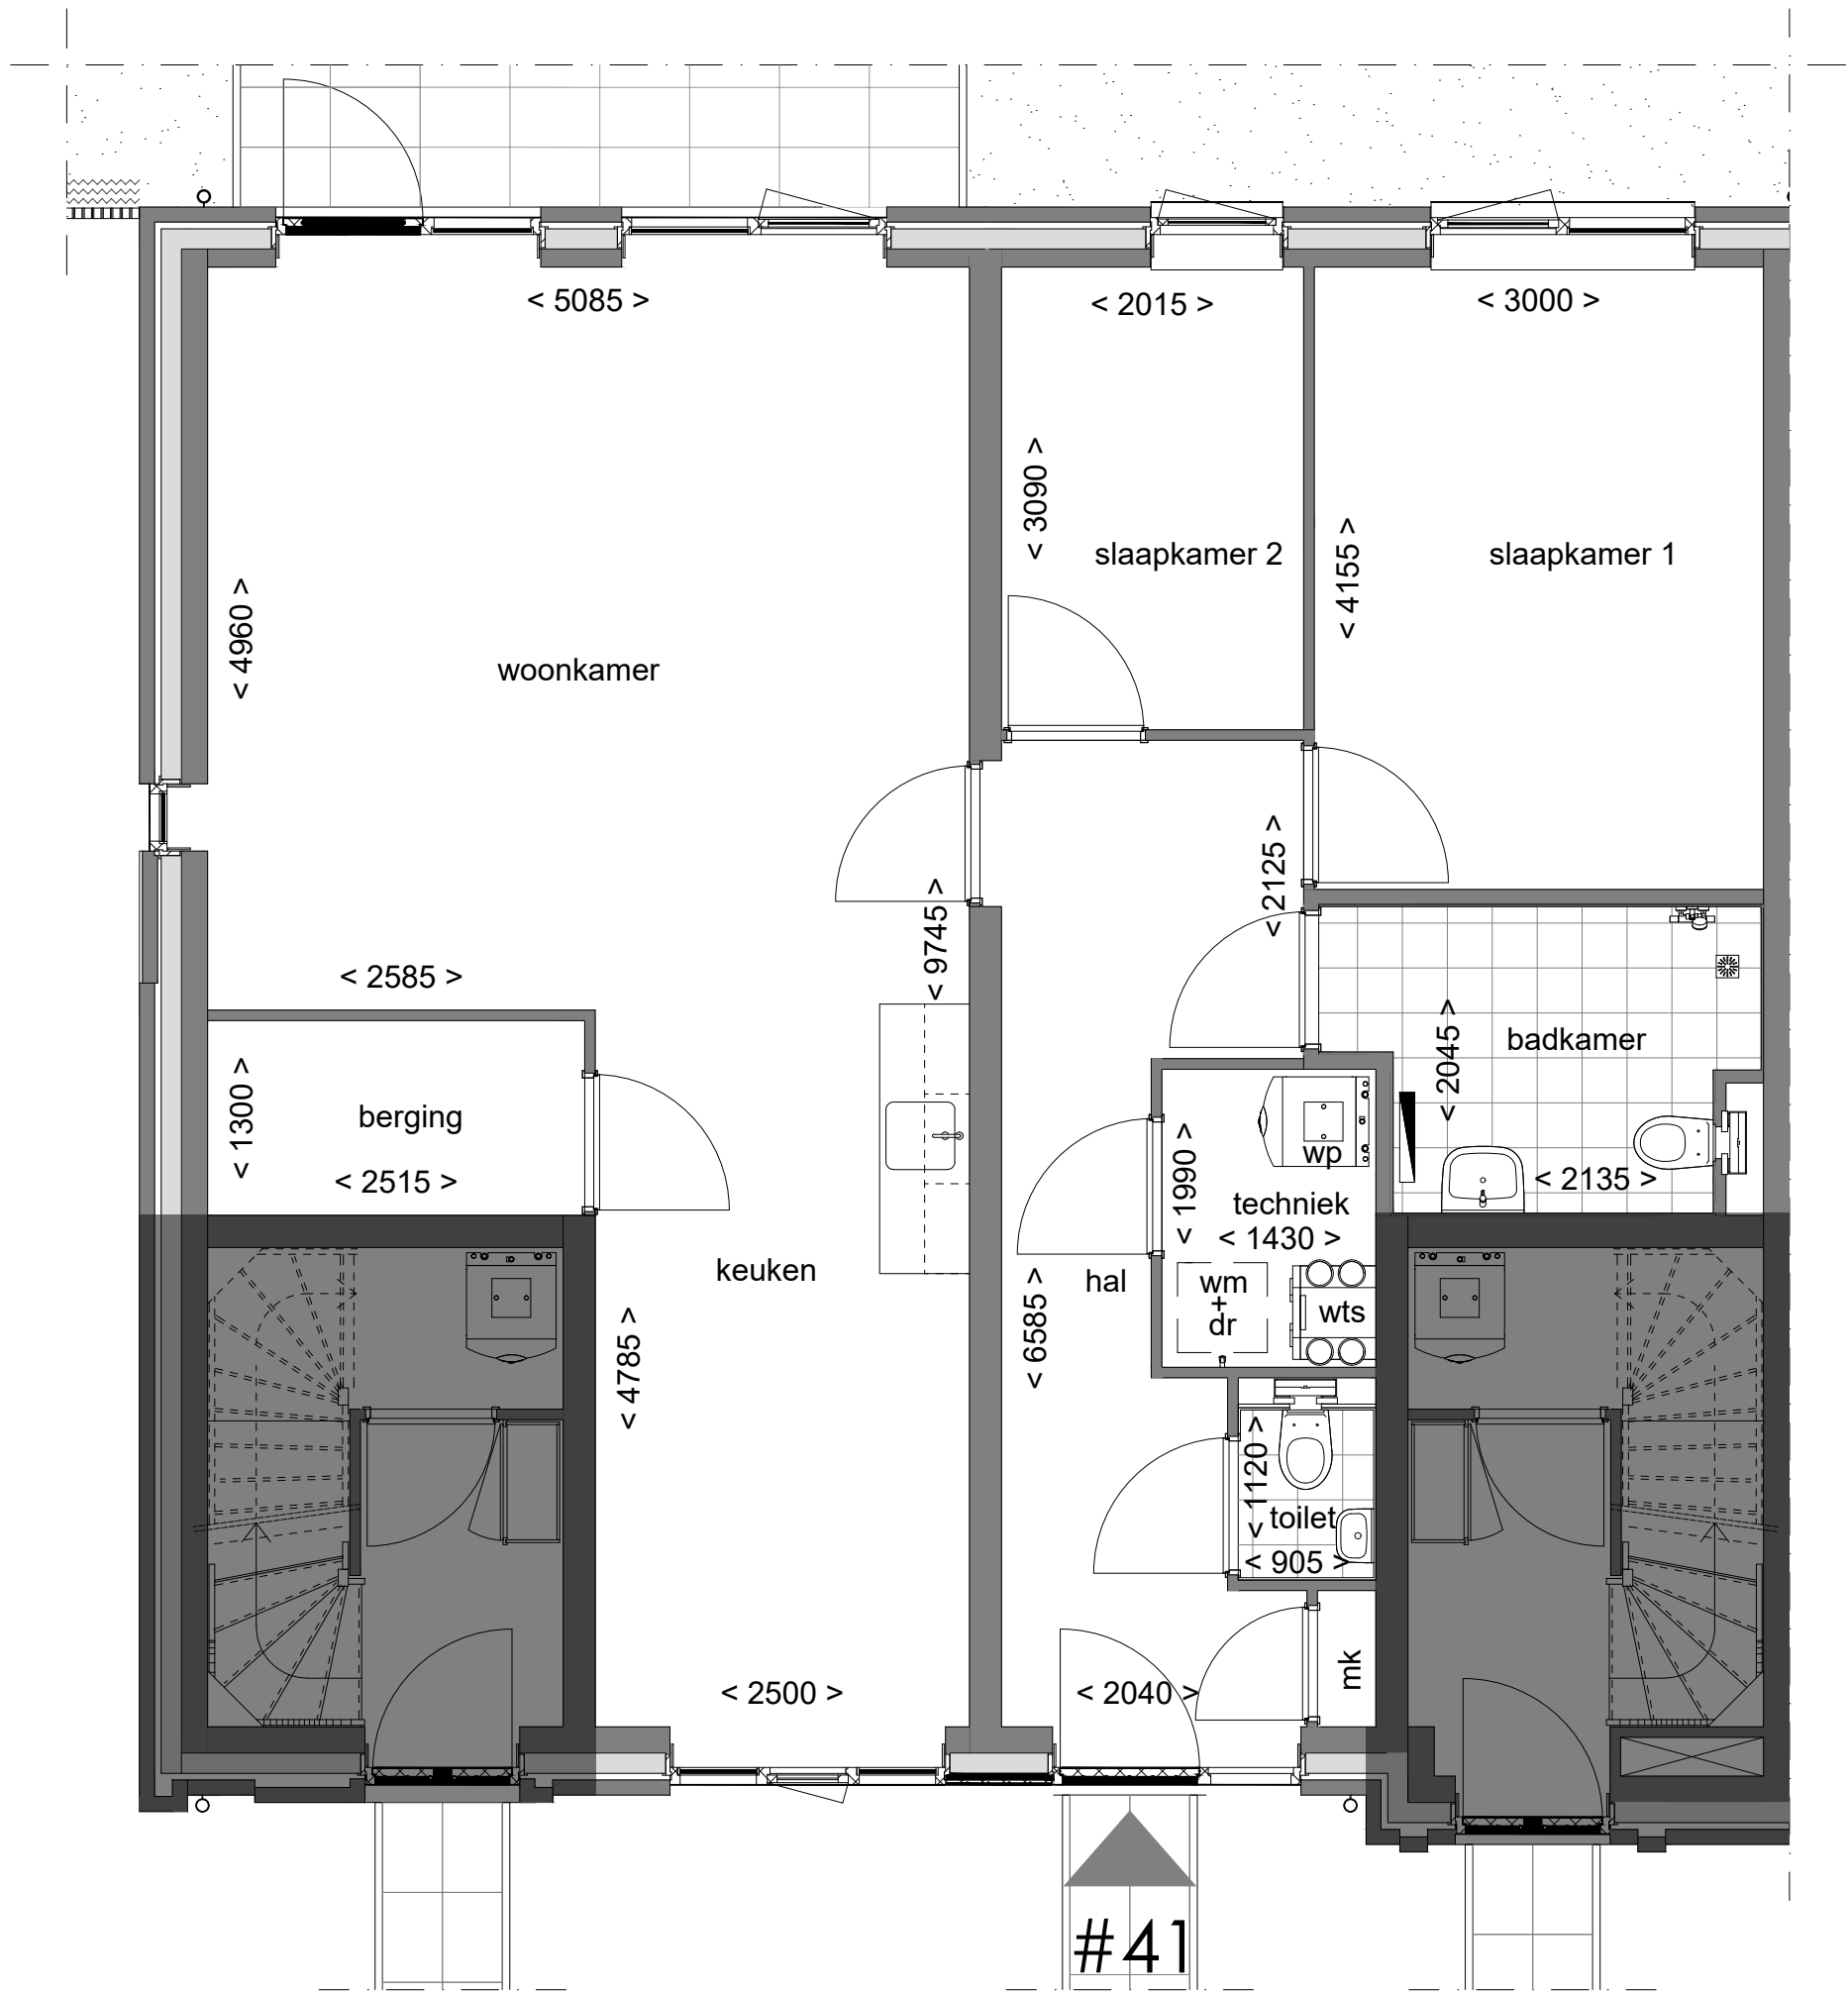

Renvooi	
wp	warmtepomp binnenunit
wts	ventilatie unit met warmte terugwin systeem
wm	opstelplek wasmachine
dr	opstelplek droger
mk	meterkast


Alle maten zijn aangegeven in millimeters tenzij anders aangegeven
 Aan deze tekening kunnen geen rechten worden ontleend




Barneveld
 Schuelerlaan 33 t/m 43

Begane grond


#41

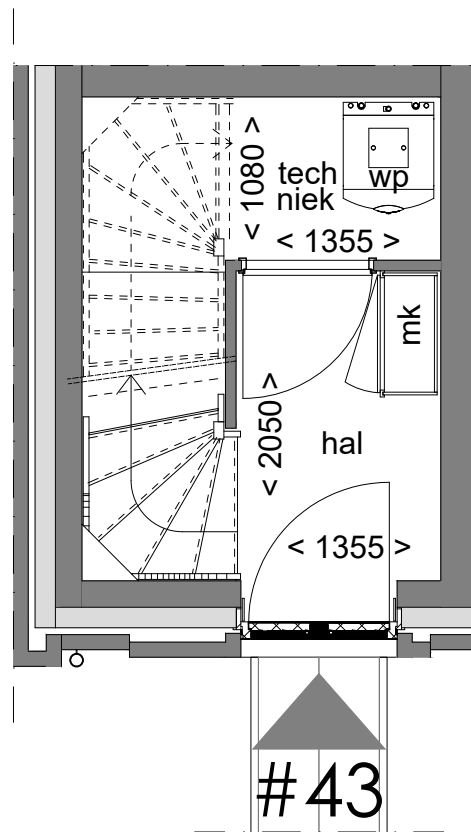

Begane grond

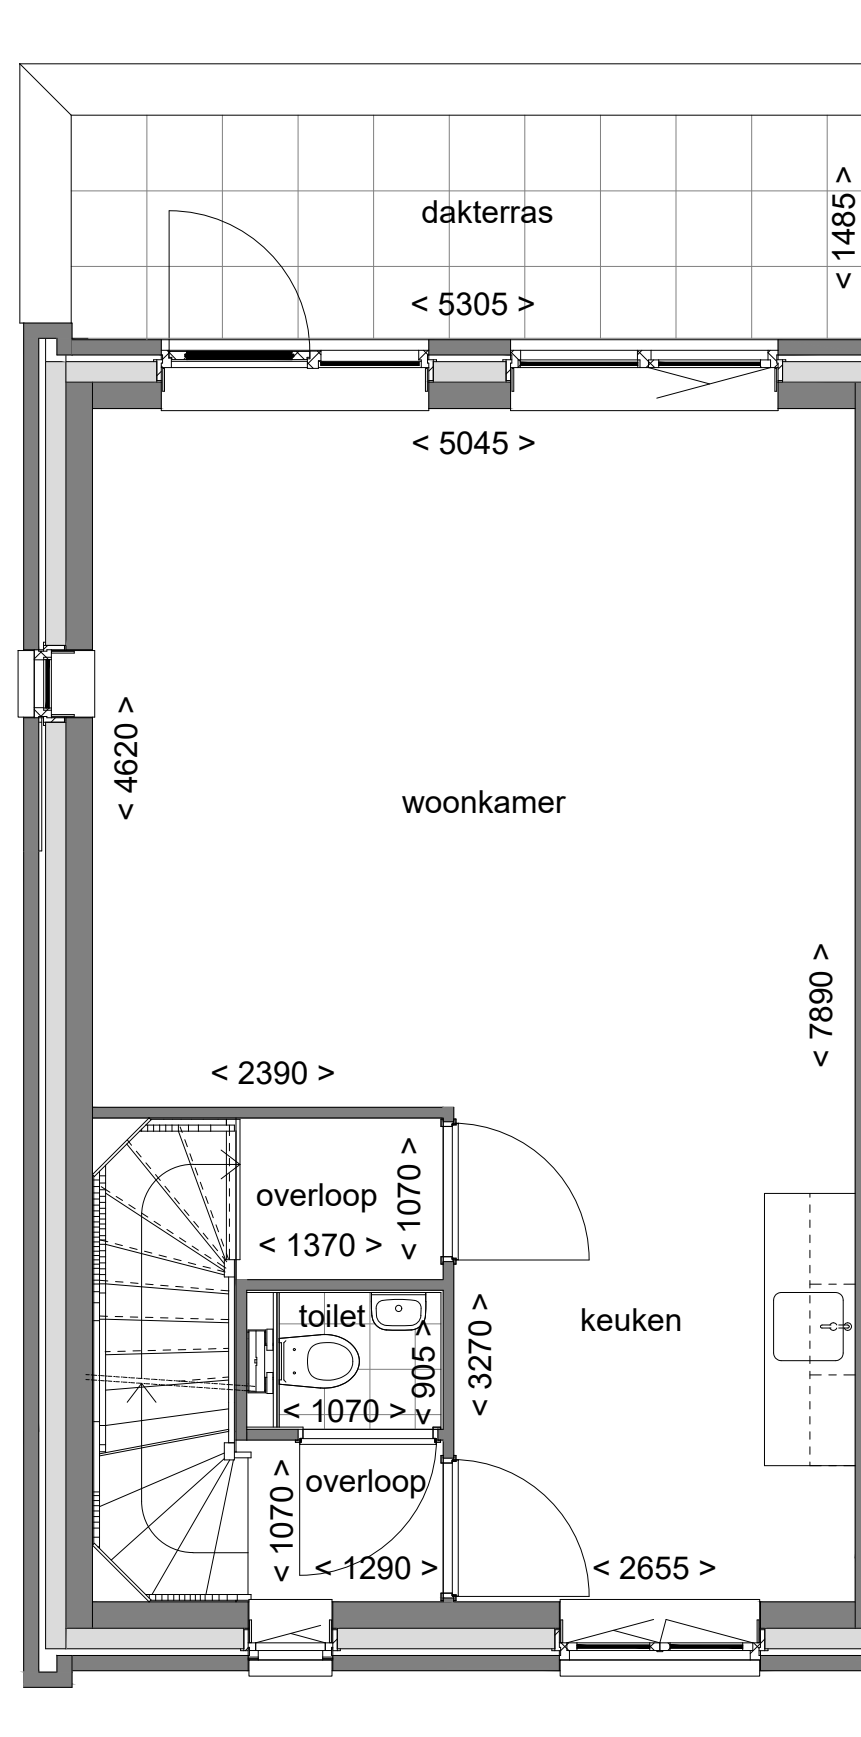

Eerste verdieping

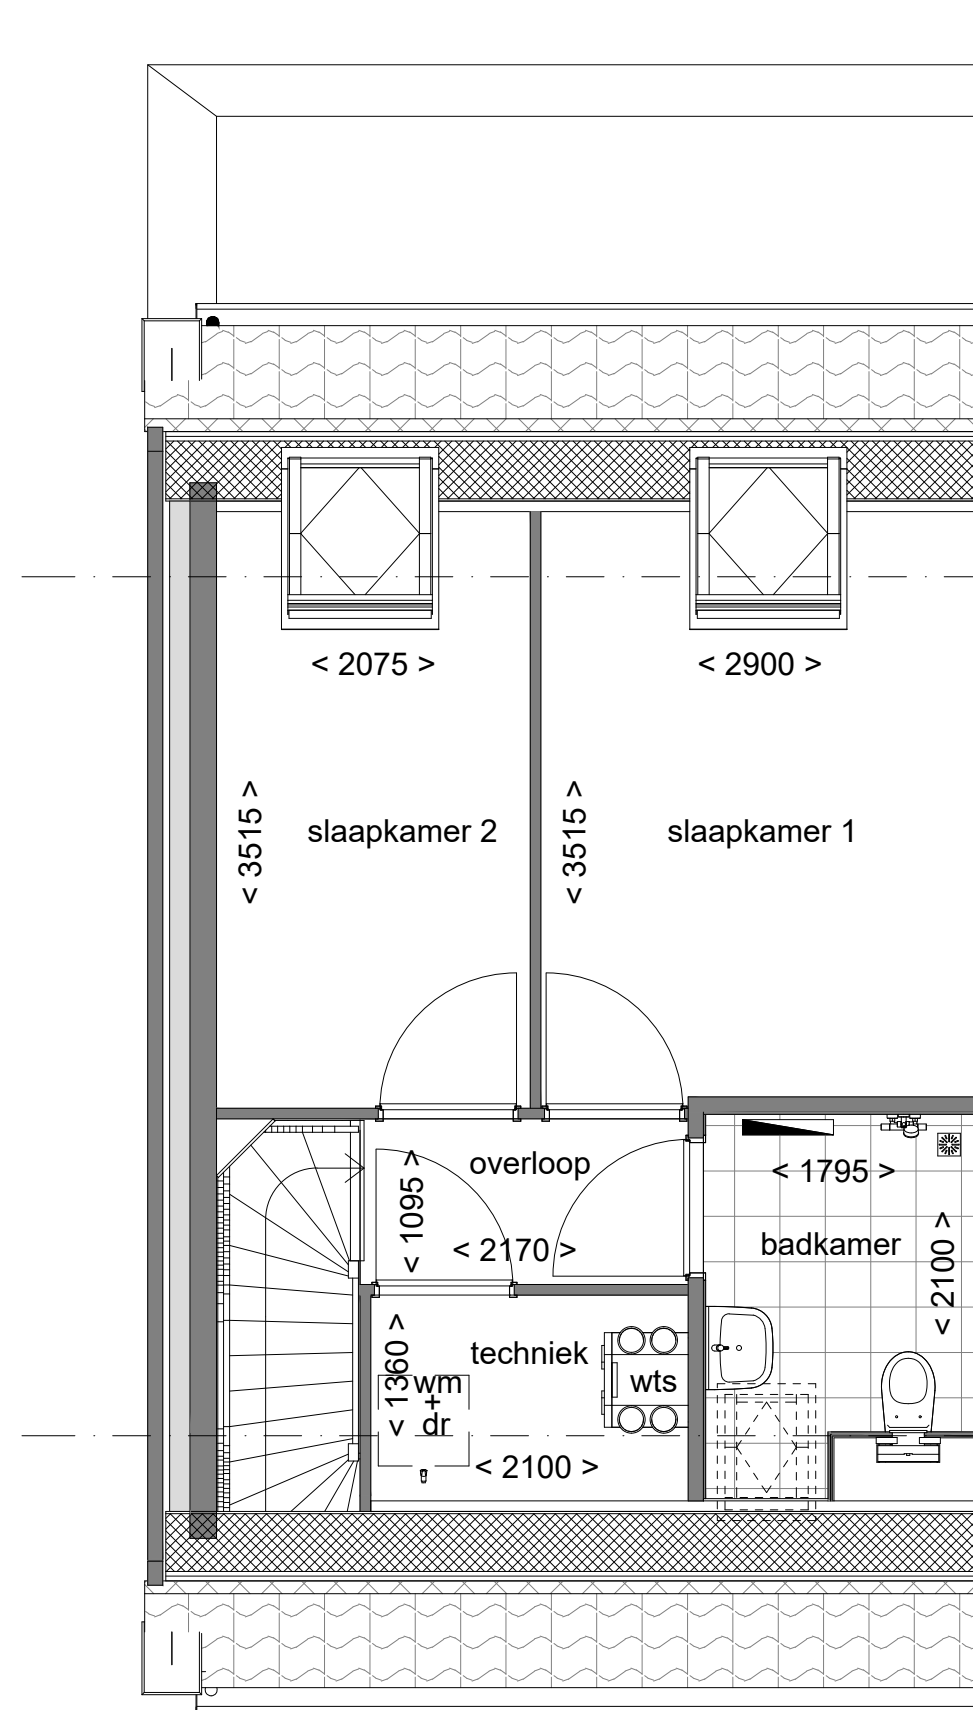

Tweede verdieping

Renvooi	
wp	warmtepomp binnenunit
wts	ventilatie unit met warmte terugwin systeem
wm	opstelplek wasmachine
dr	opstelplek droger
mk	meterkast

h = 1500

h = 1500

Alle maten zijn aangegeven in millimeters tenzij anders aangegeven
Aan deze tekening kunnen geen rechten worden ontleend